


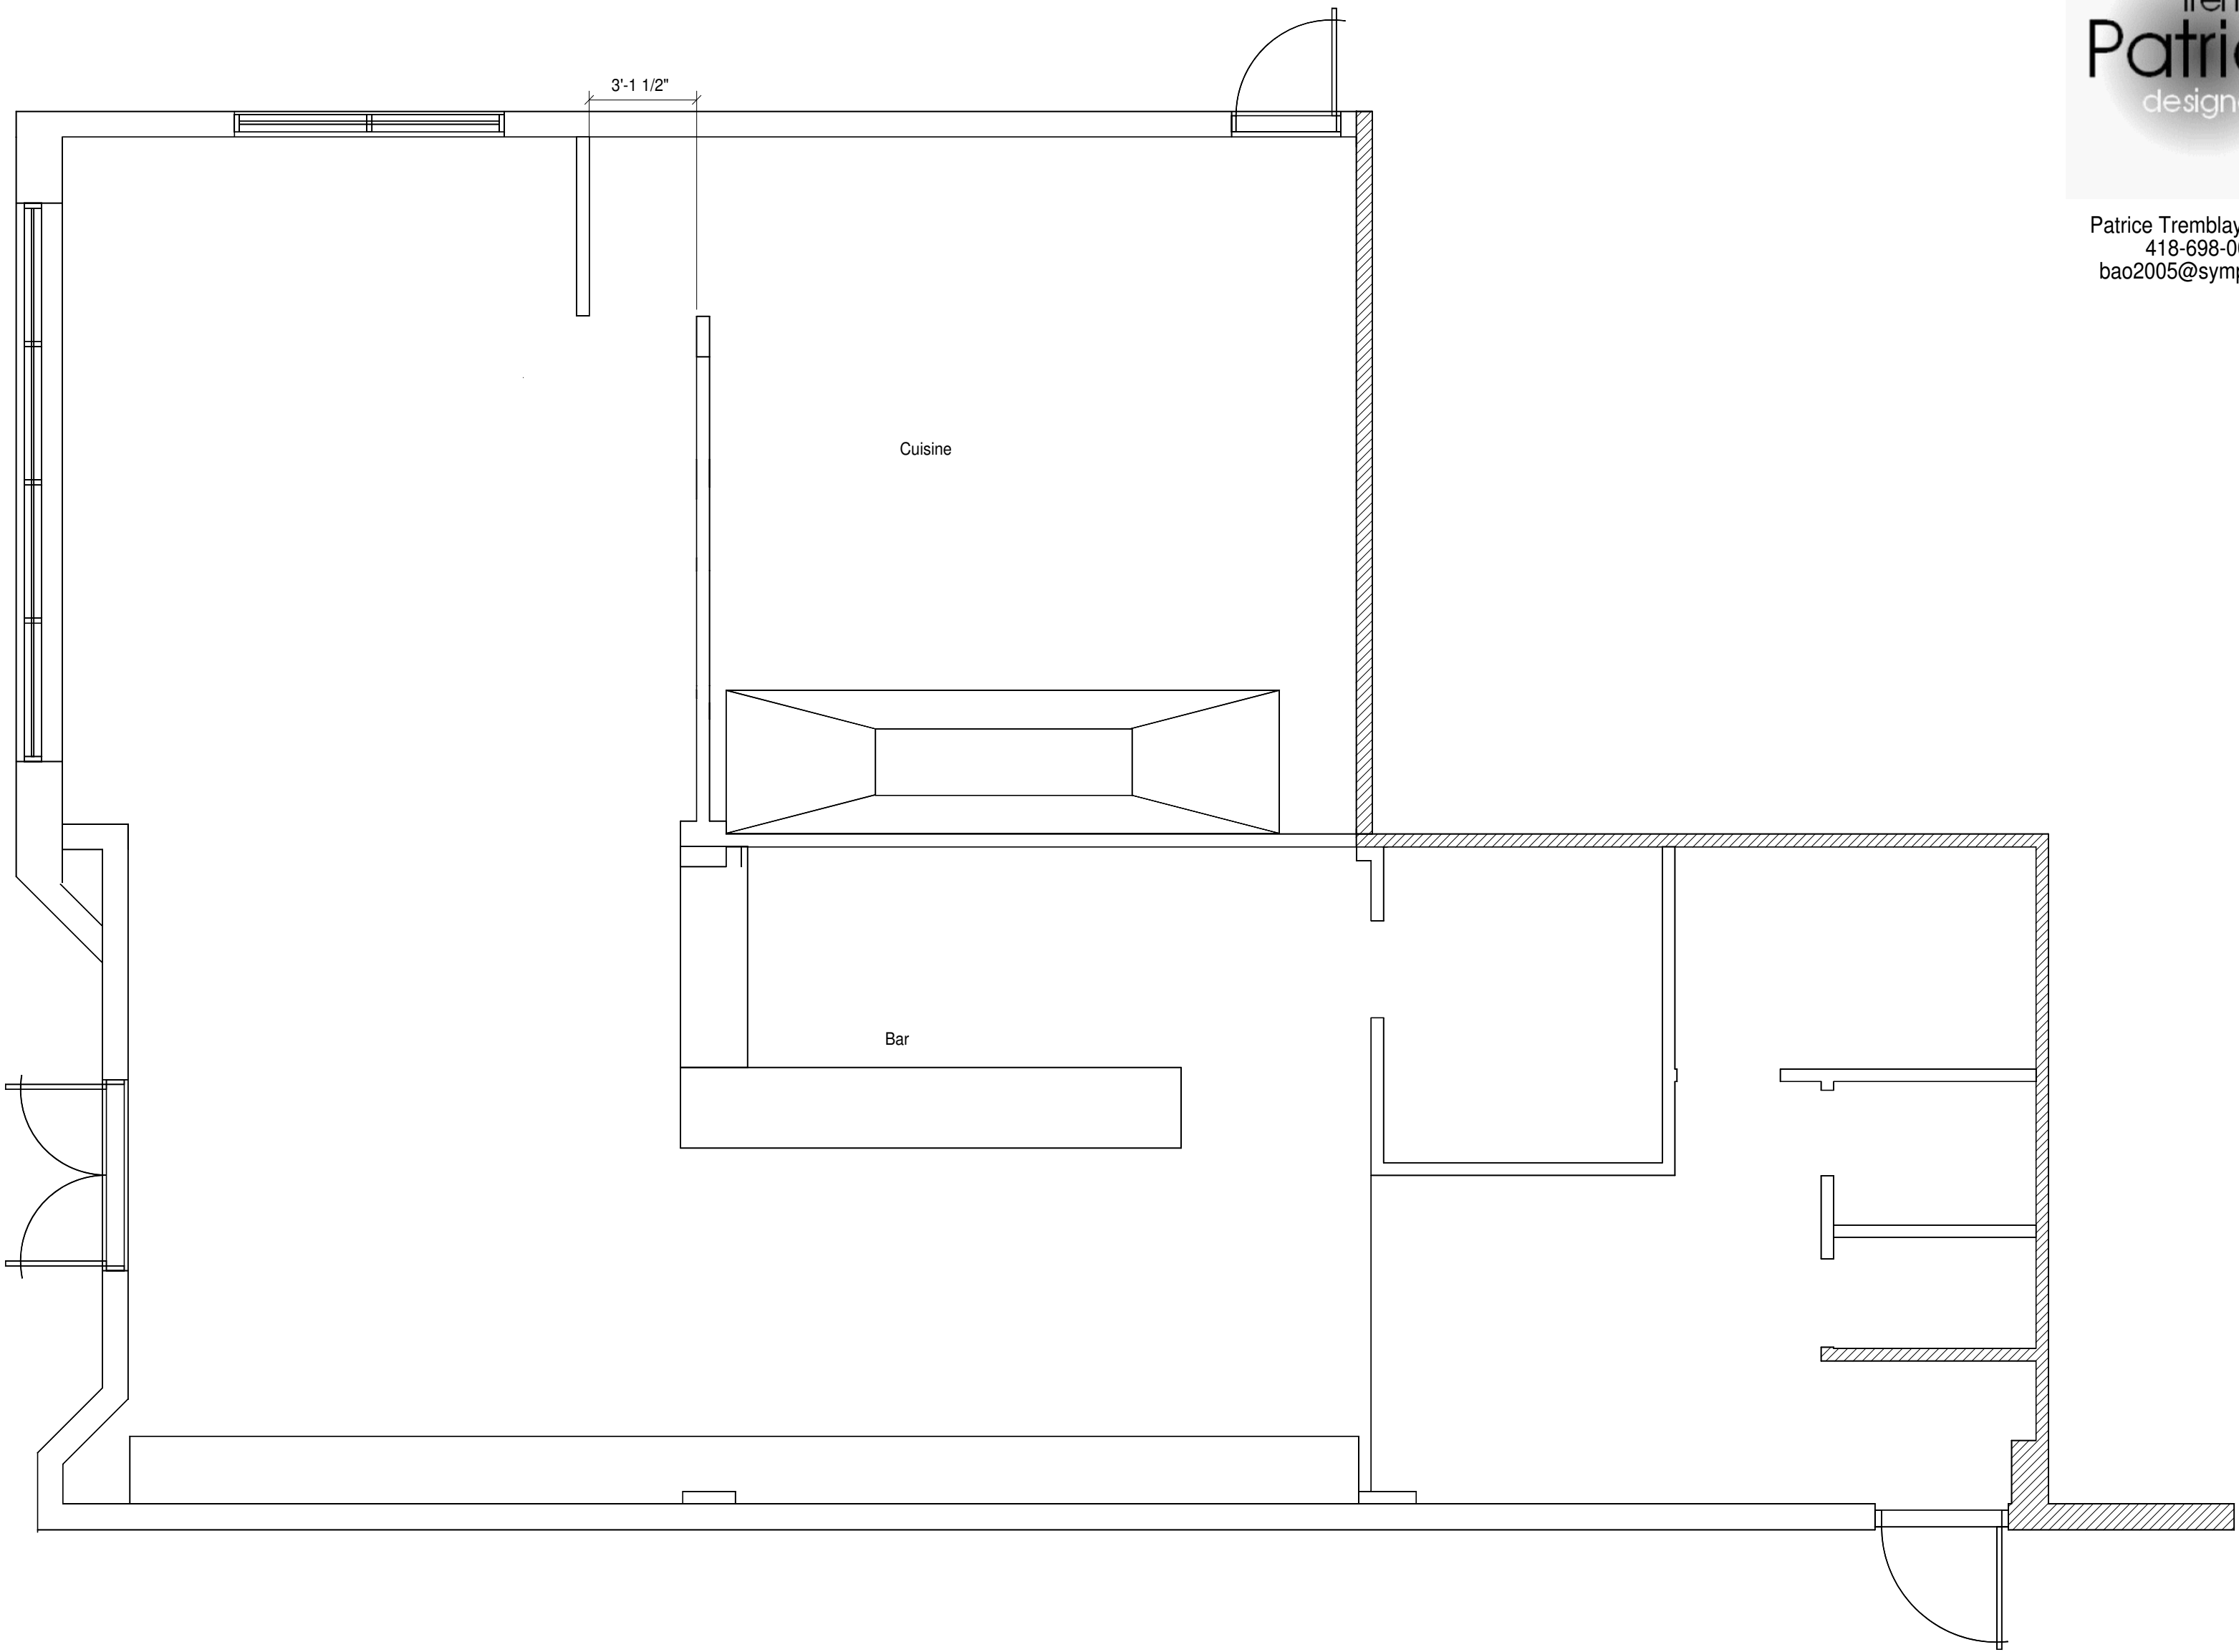


Local existant
échelle 1/4"=1'





Projet Restaurant Kokoro

Plan existant

Échelle 1/4"=1'

Des, "00038A

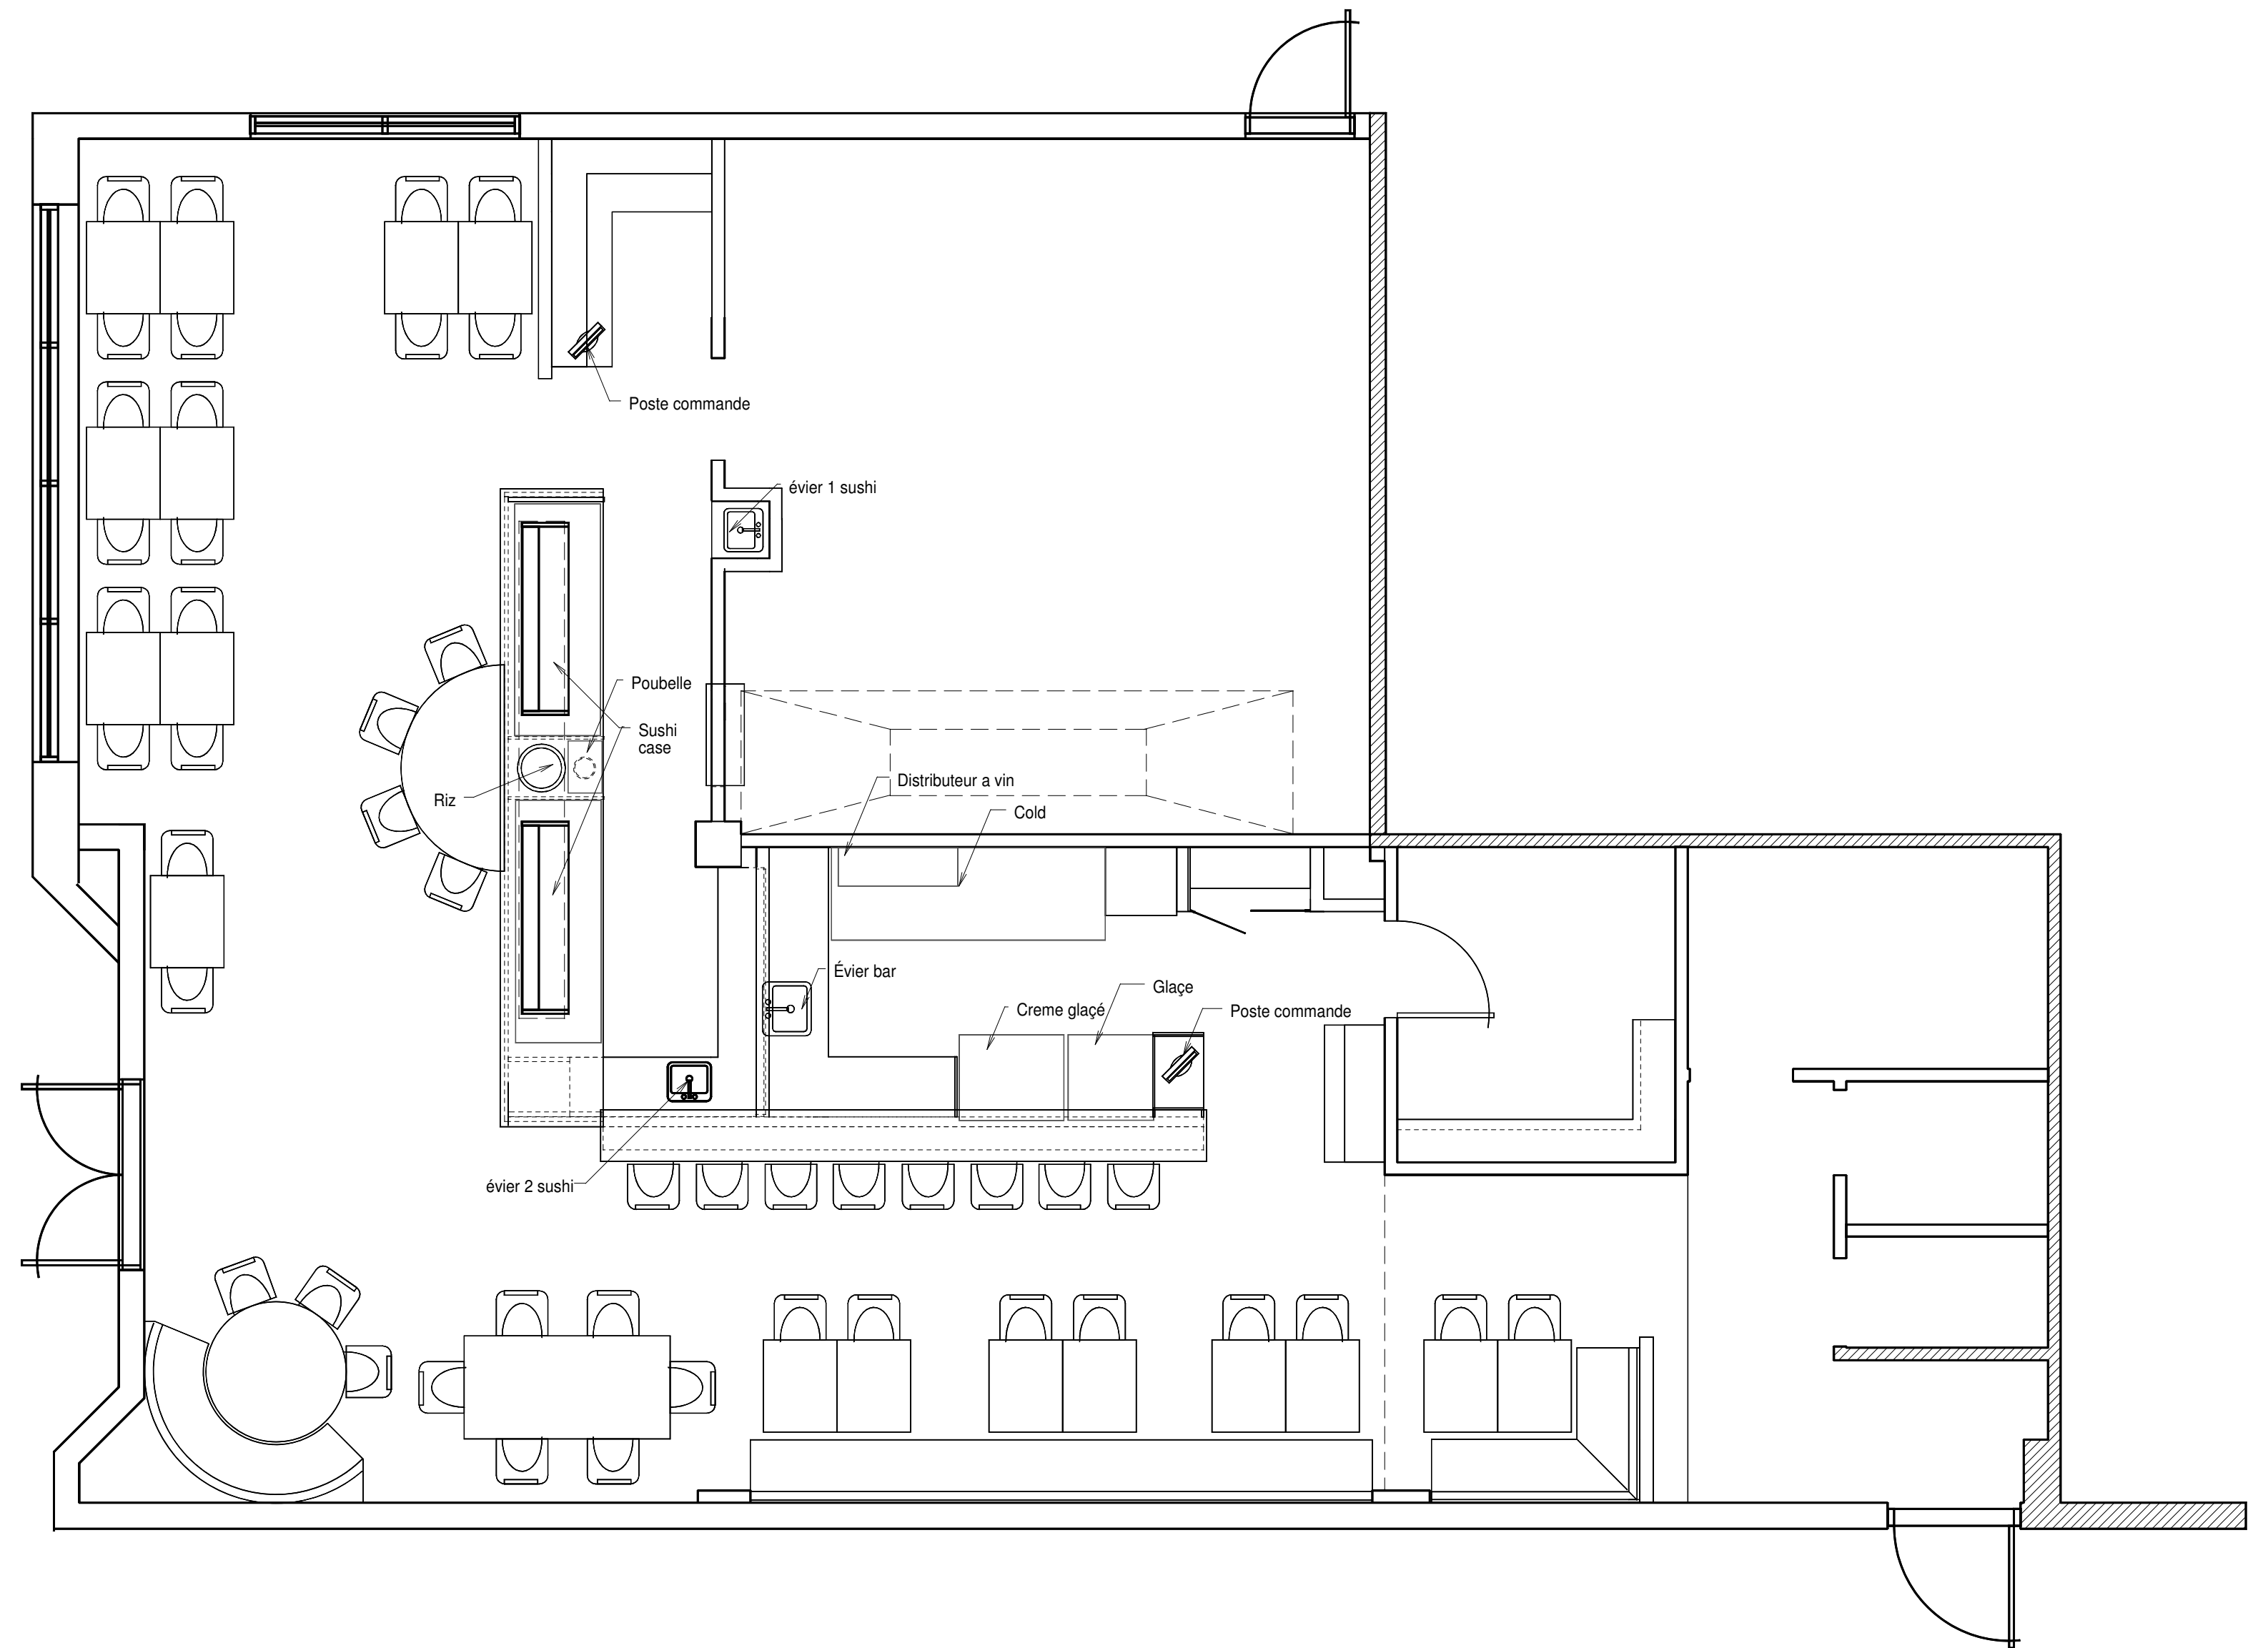

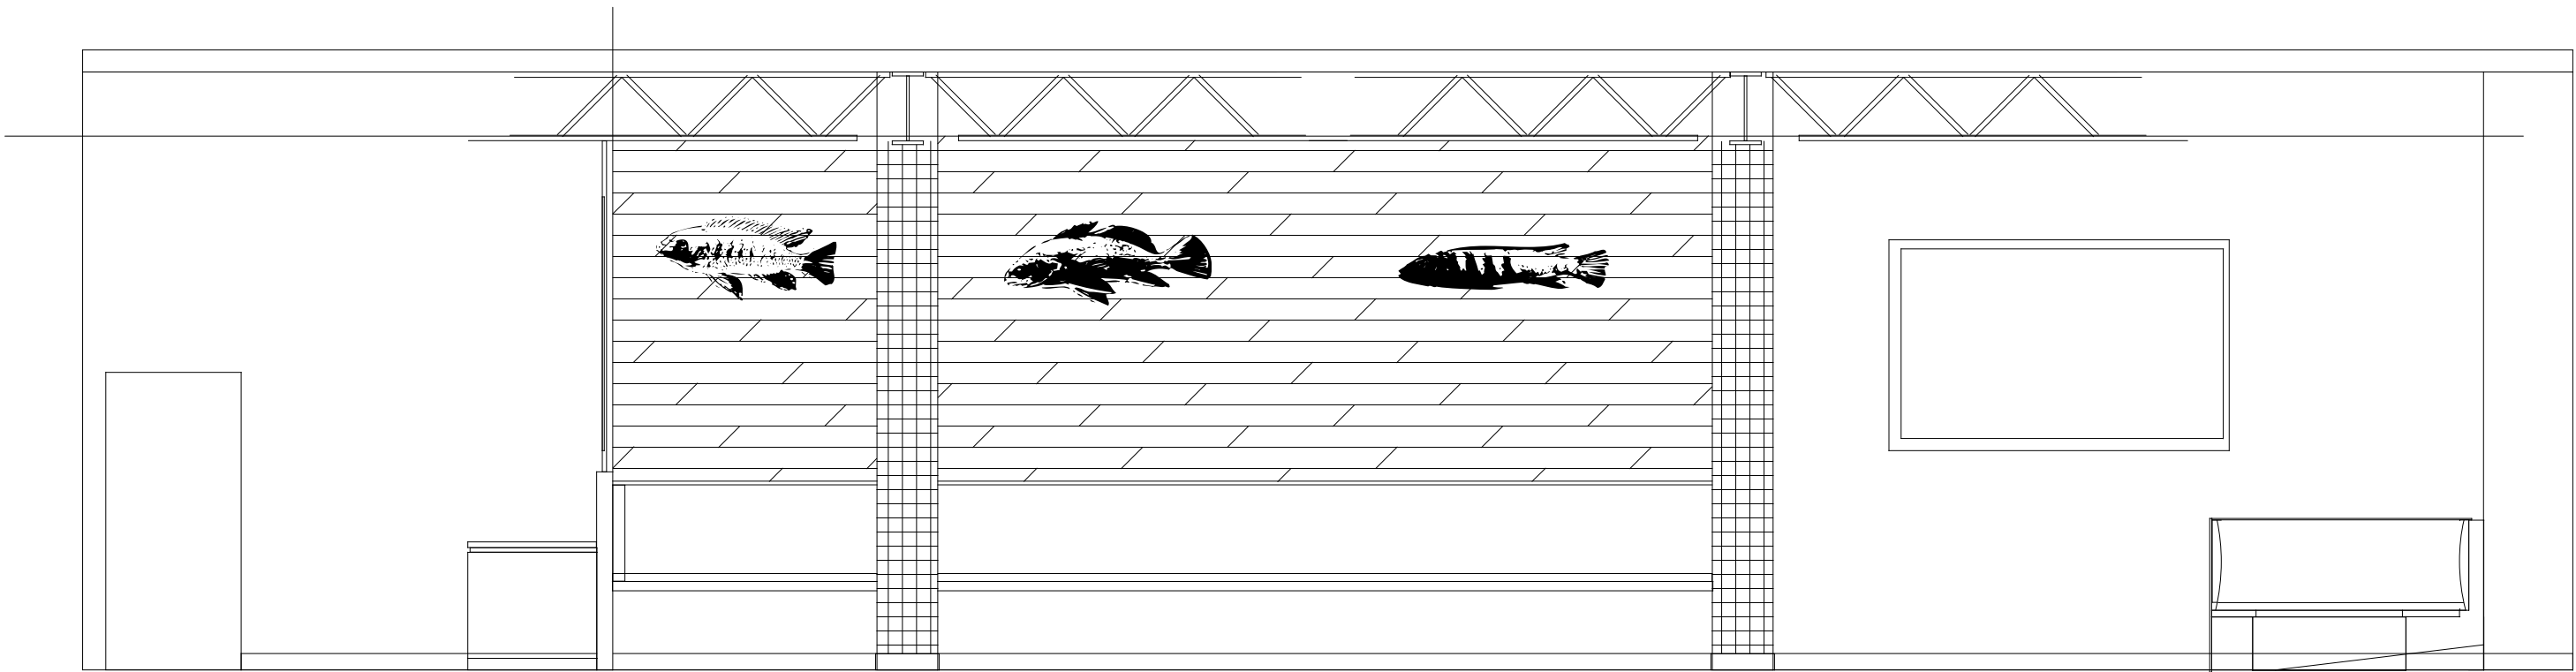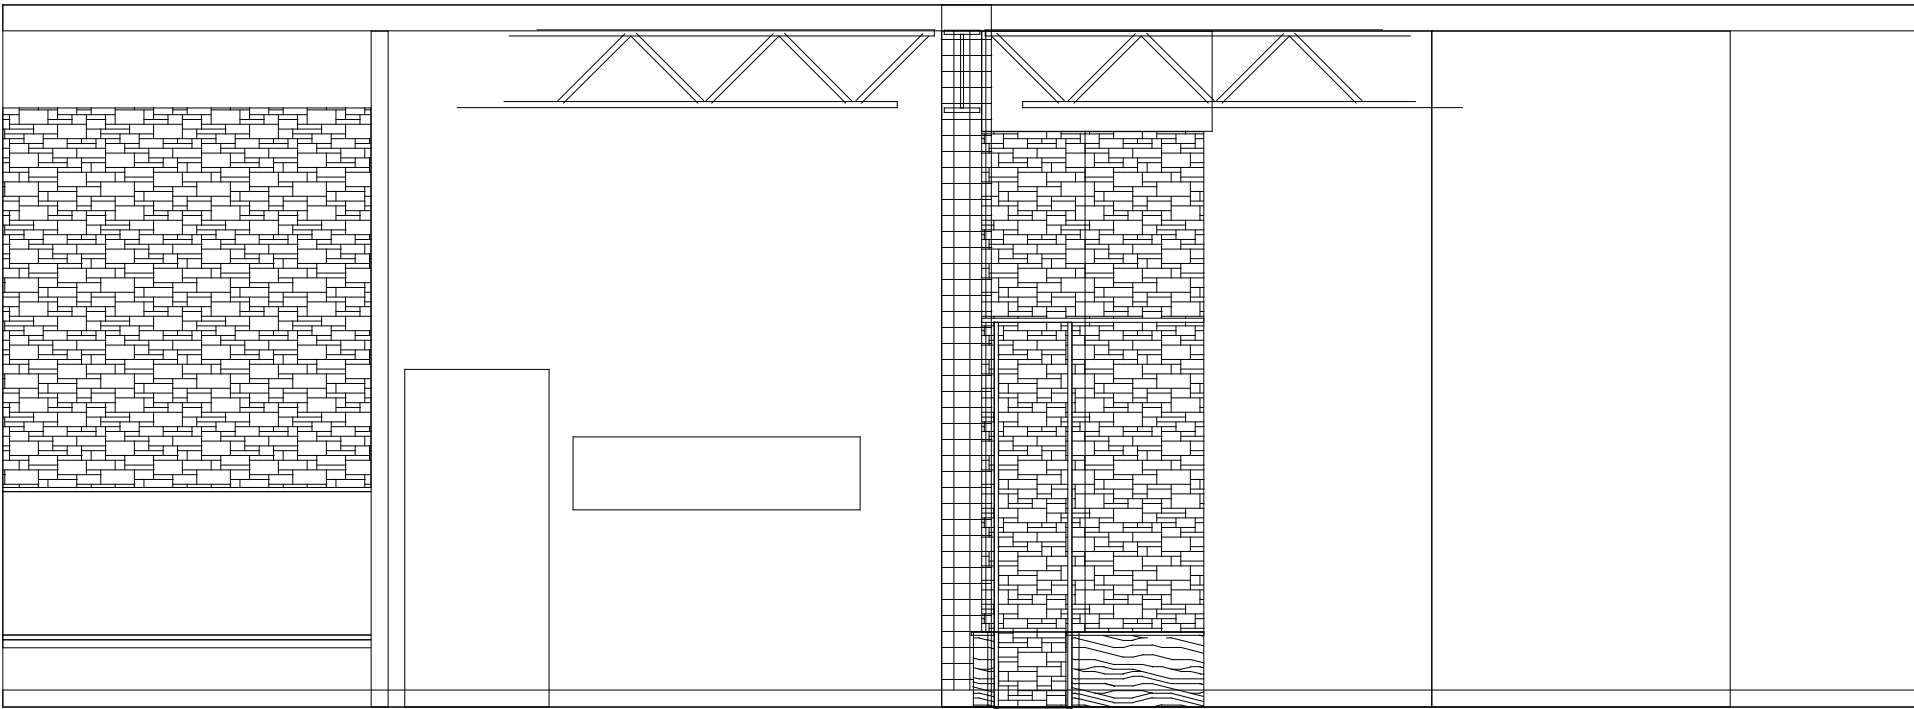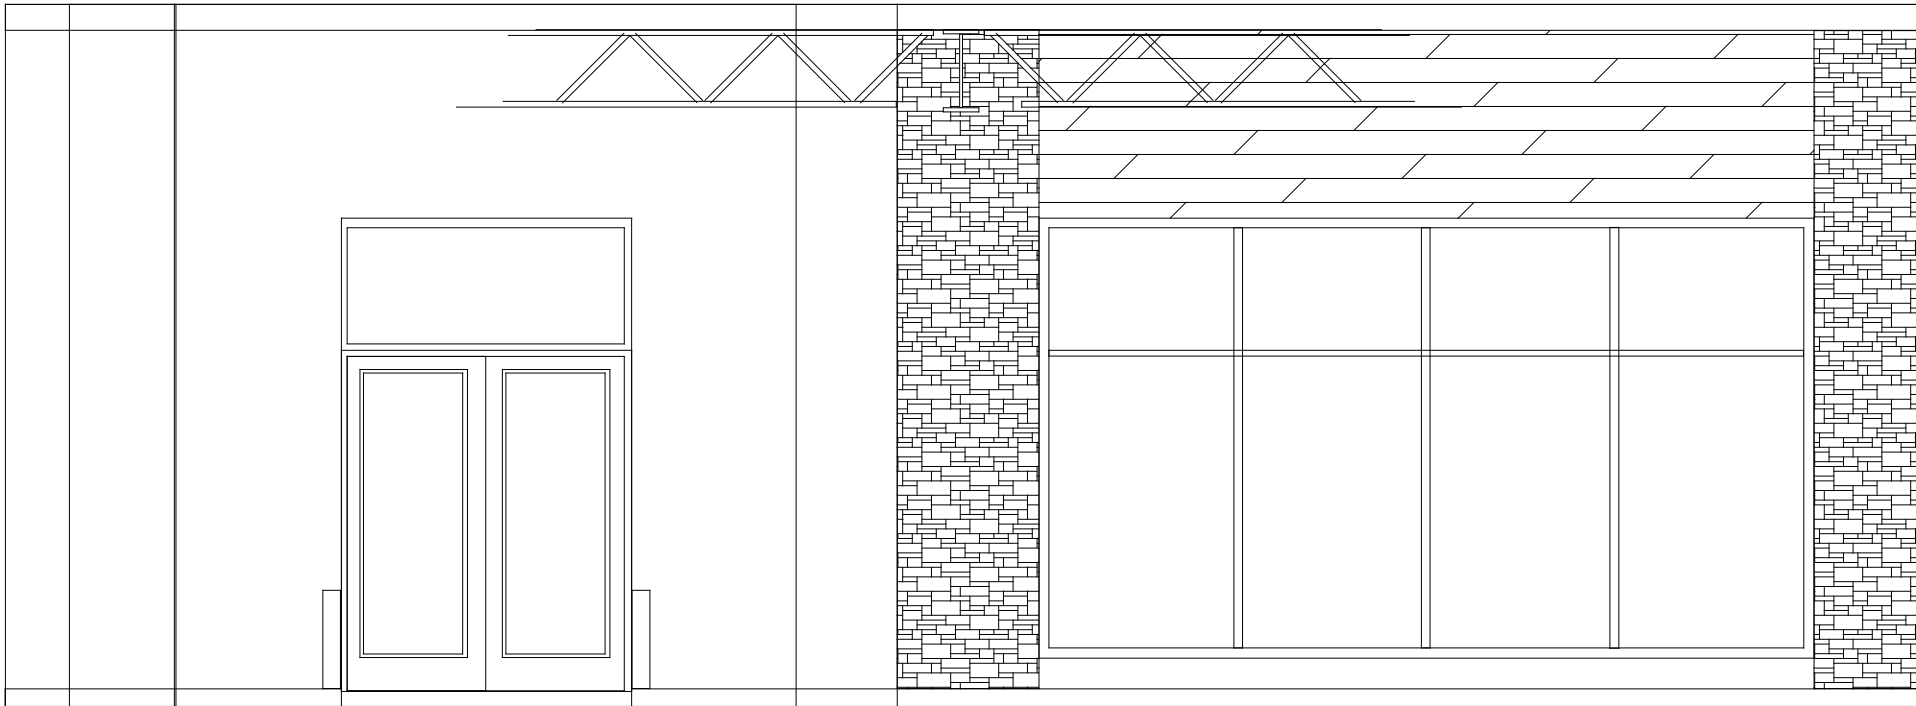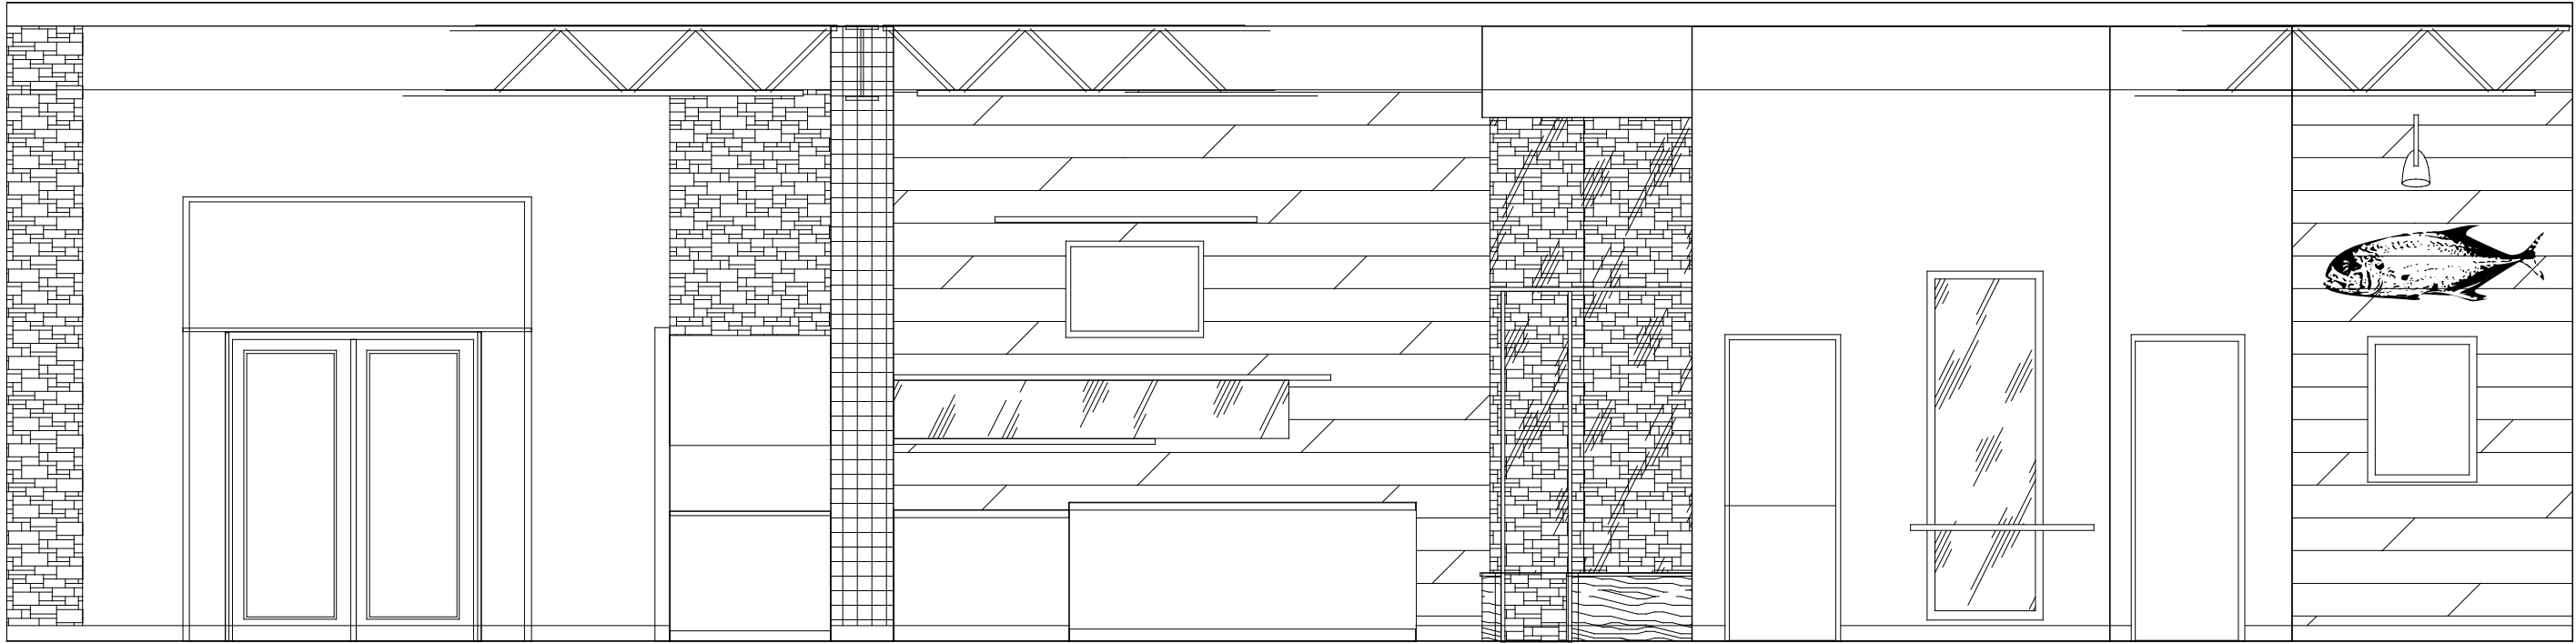


Projet restaurant Kokoro

Elevation mur


Échelle 1/4"=1'

Des, "00038D

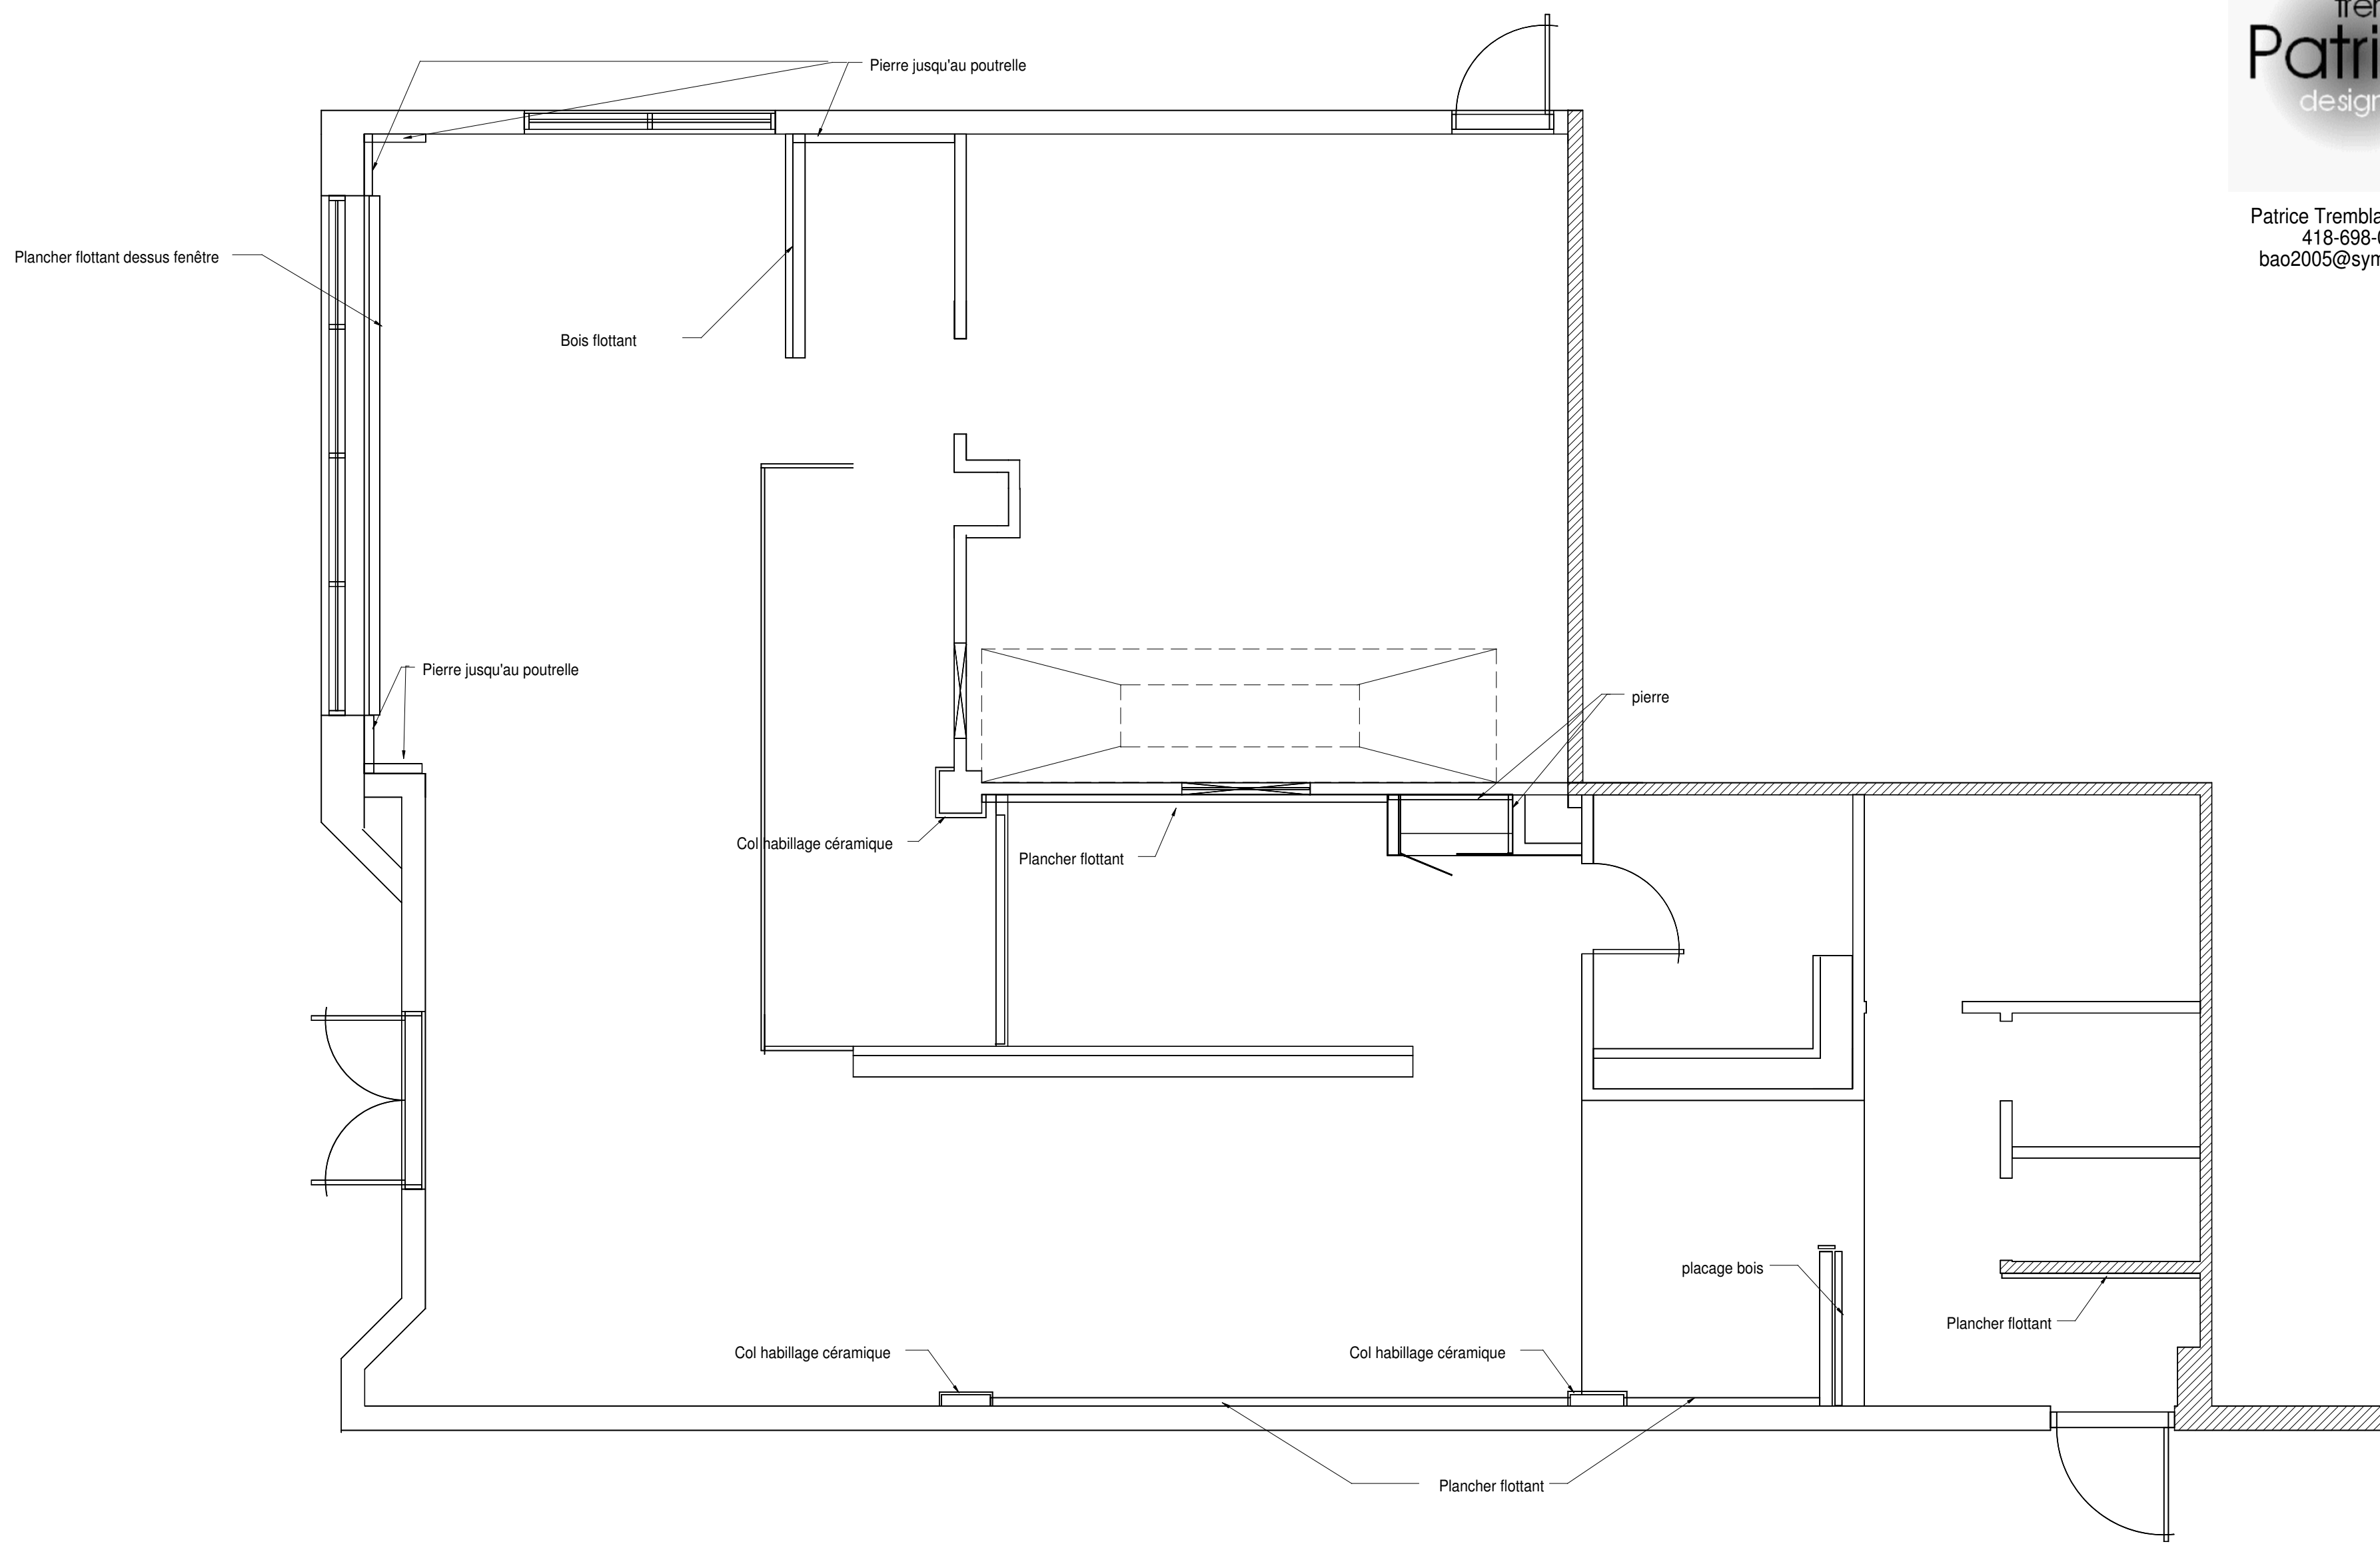

échelle 1/4"=1'

Projet Restaurant Kokoro
Plan déco
Échelle 1/4"=1'
Des,00038B

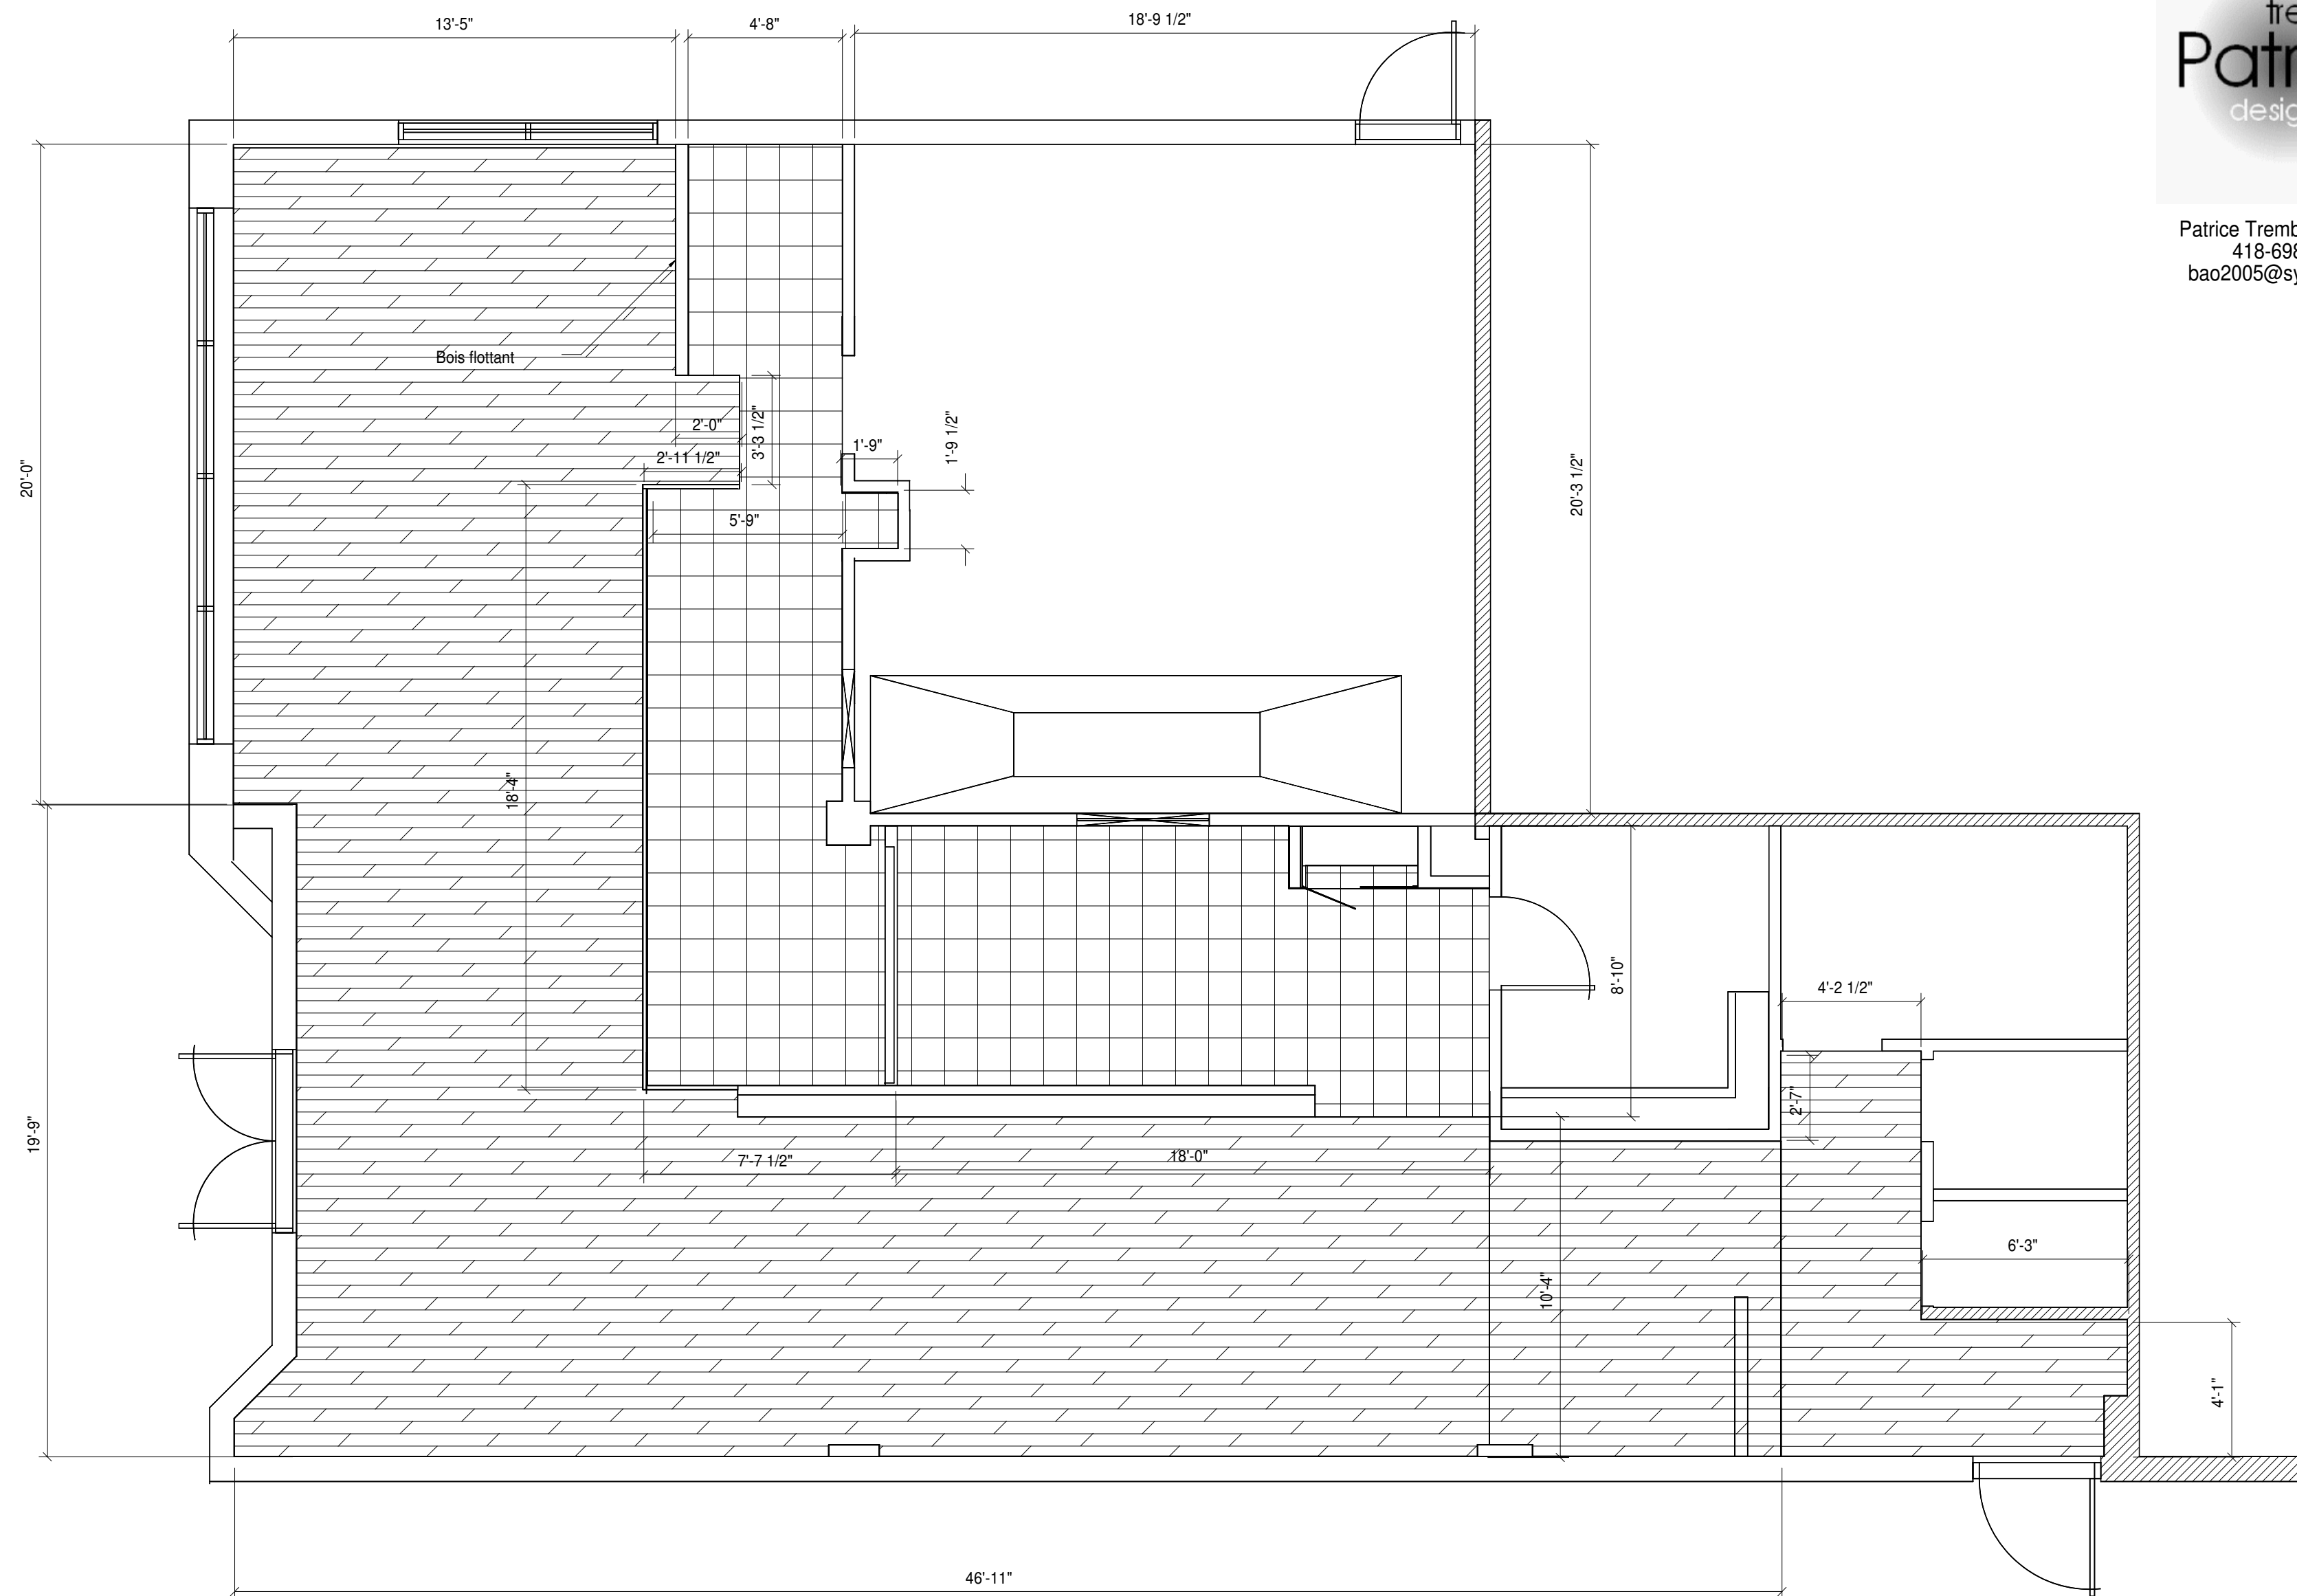


échelle 1/4"=1'

Projet Restaurant Kokoro

Plan plancher


échelle 1/4"=1'

Des, 00038B

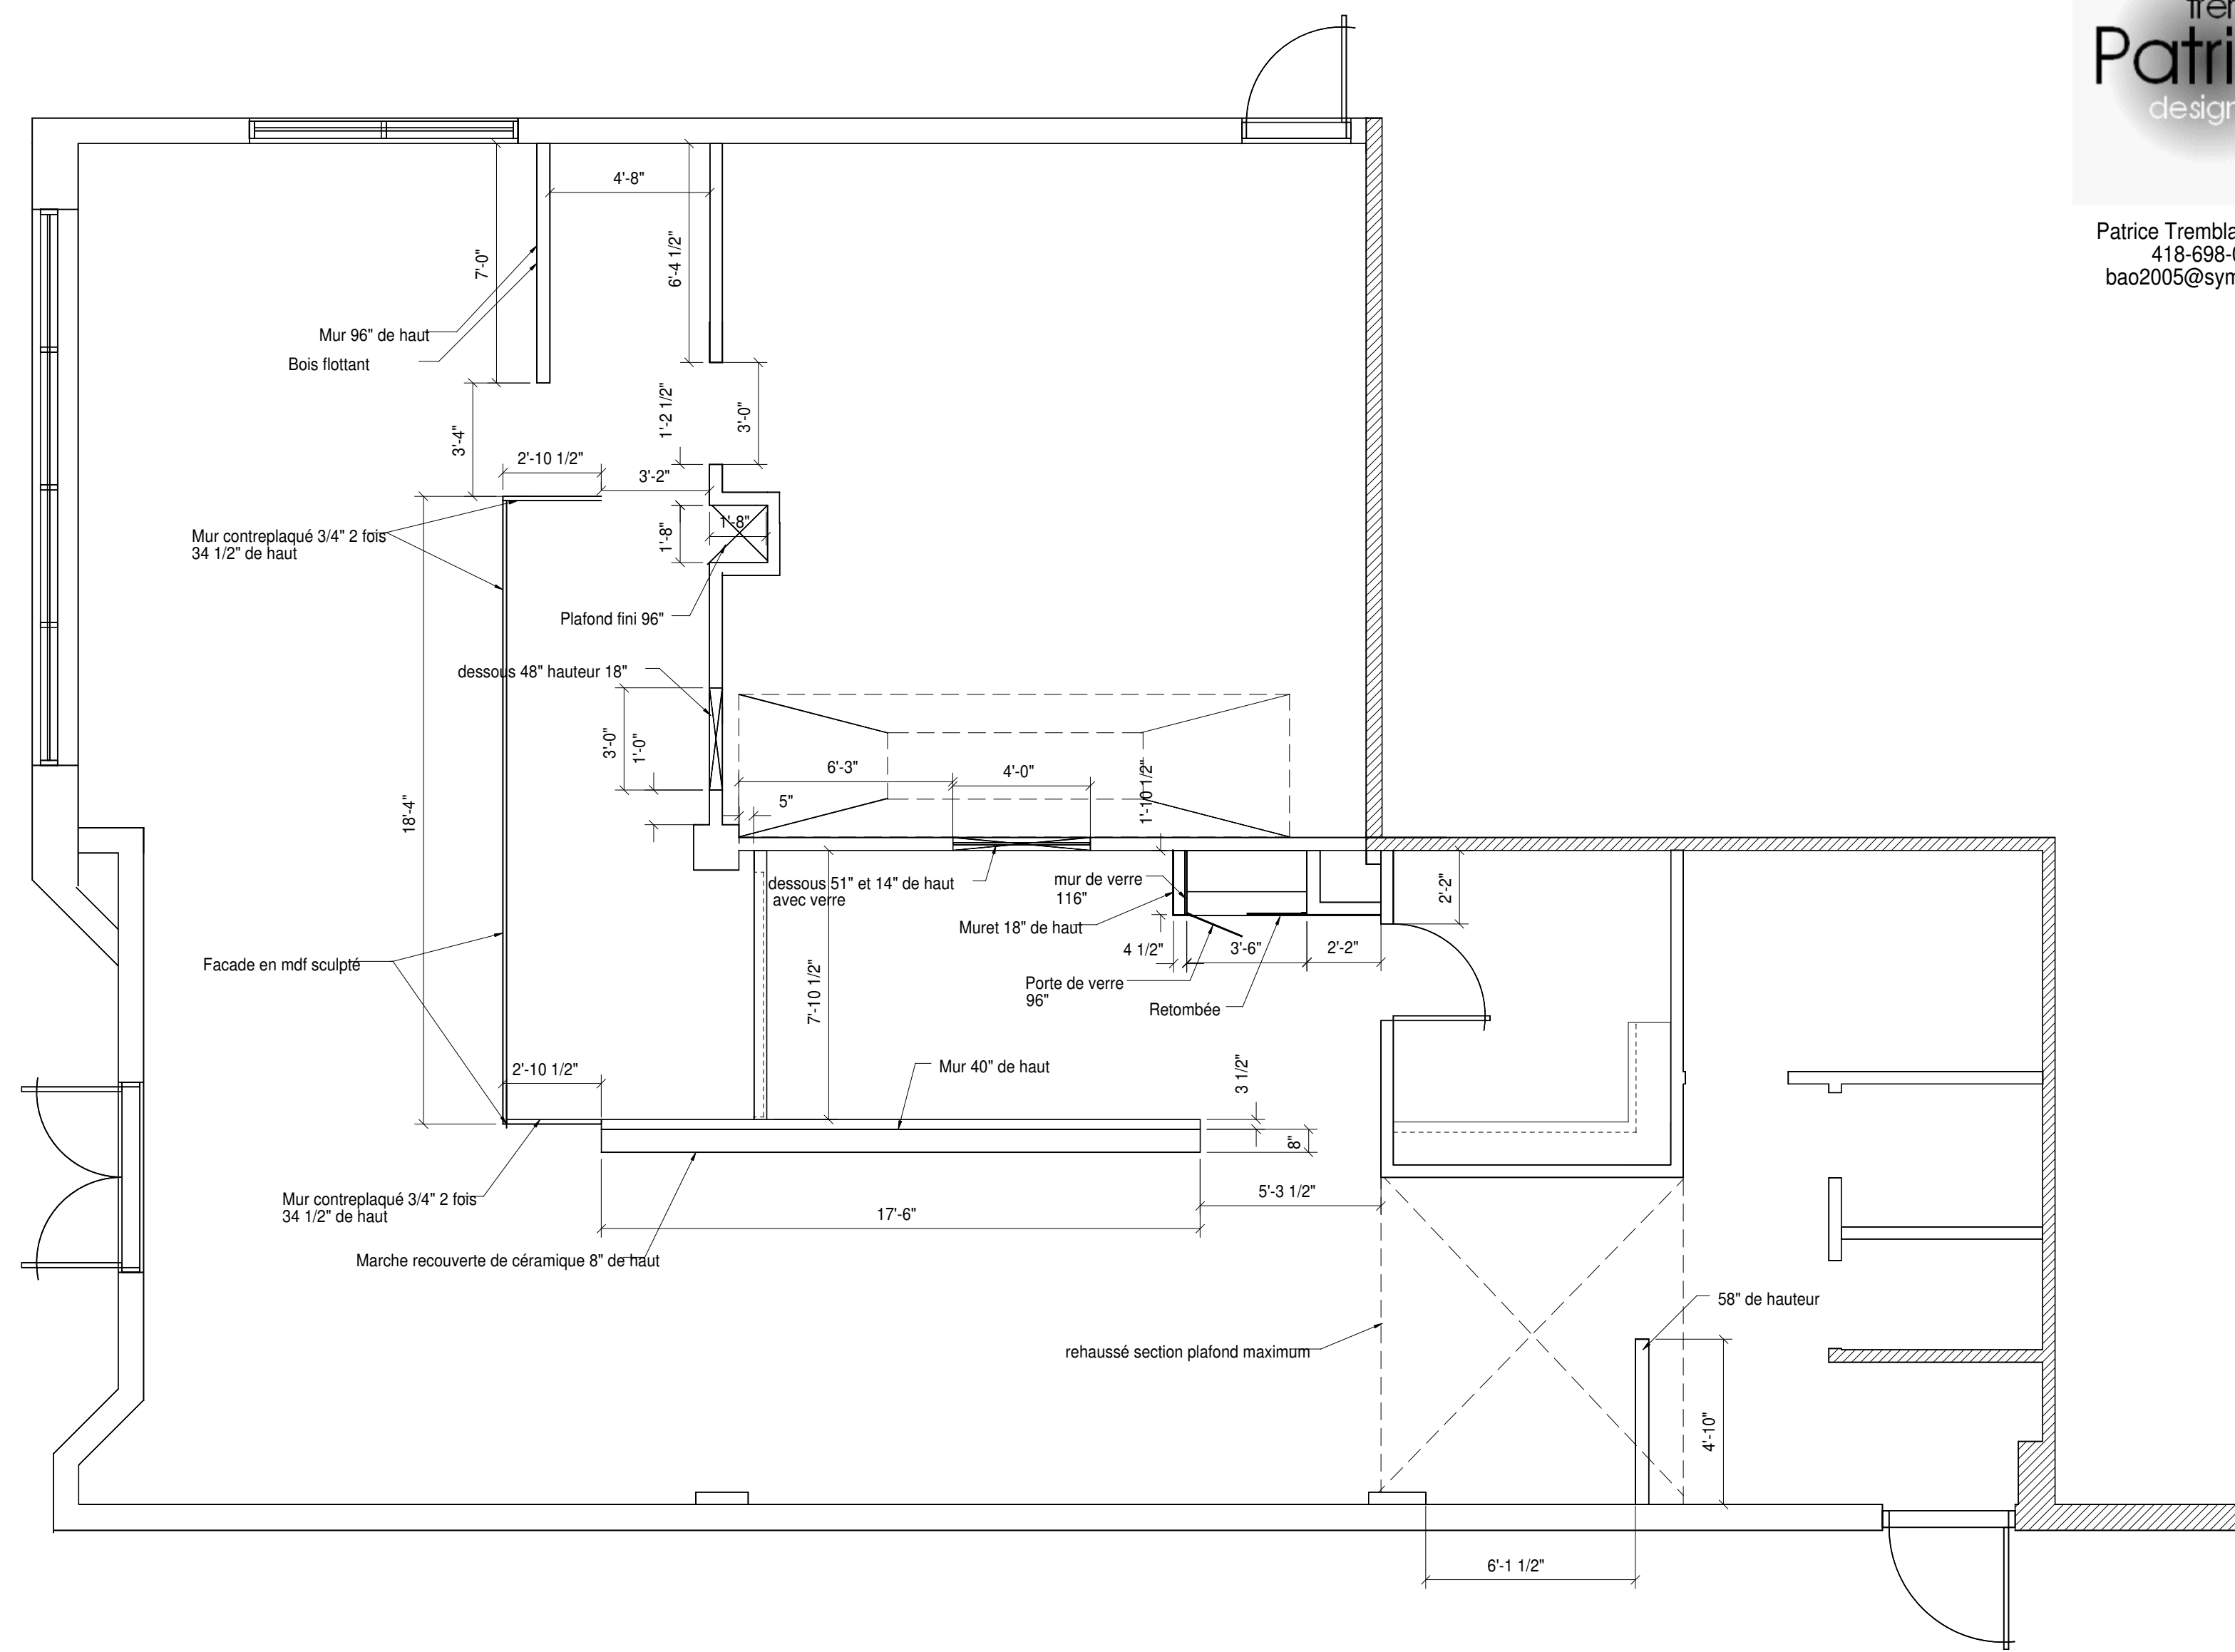

échelle 1/4"=1'



Projet Restaurant Kokoro
Plan contracteur
échelle 1/4"=1'

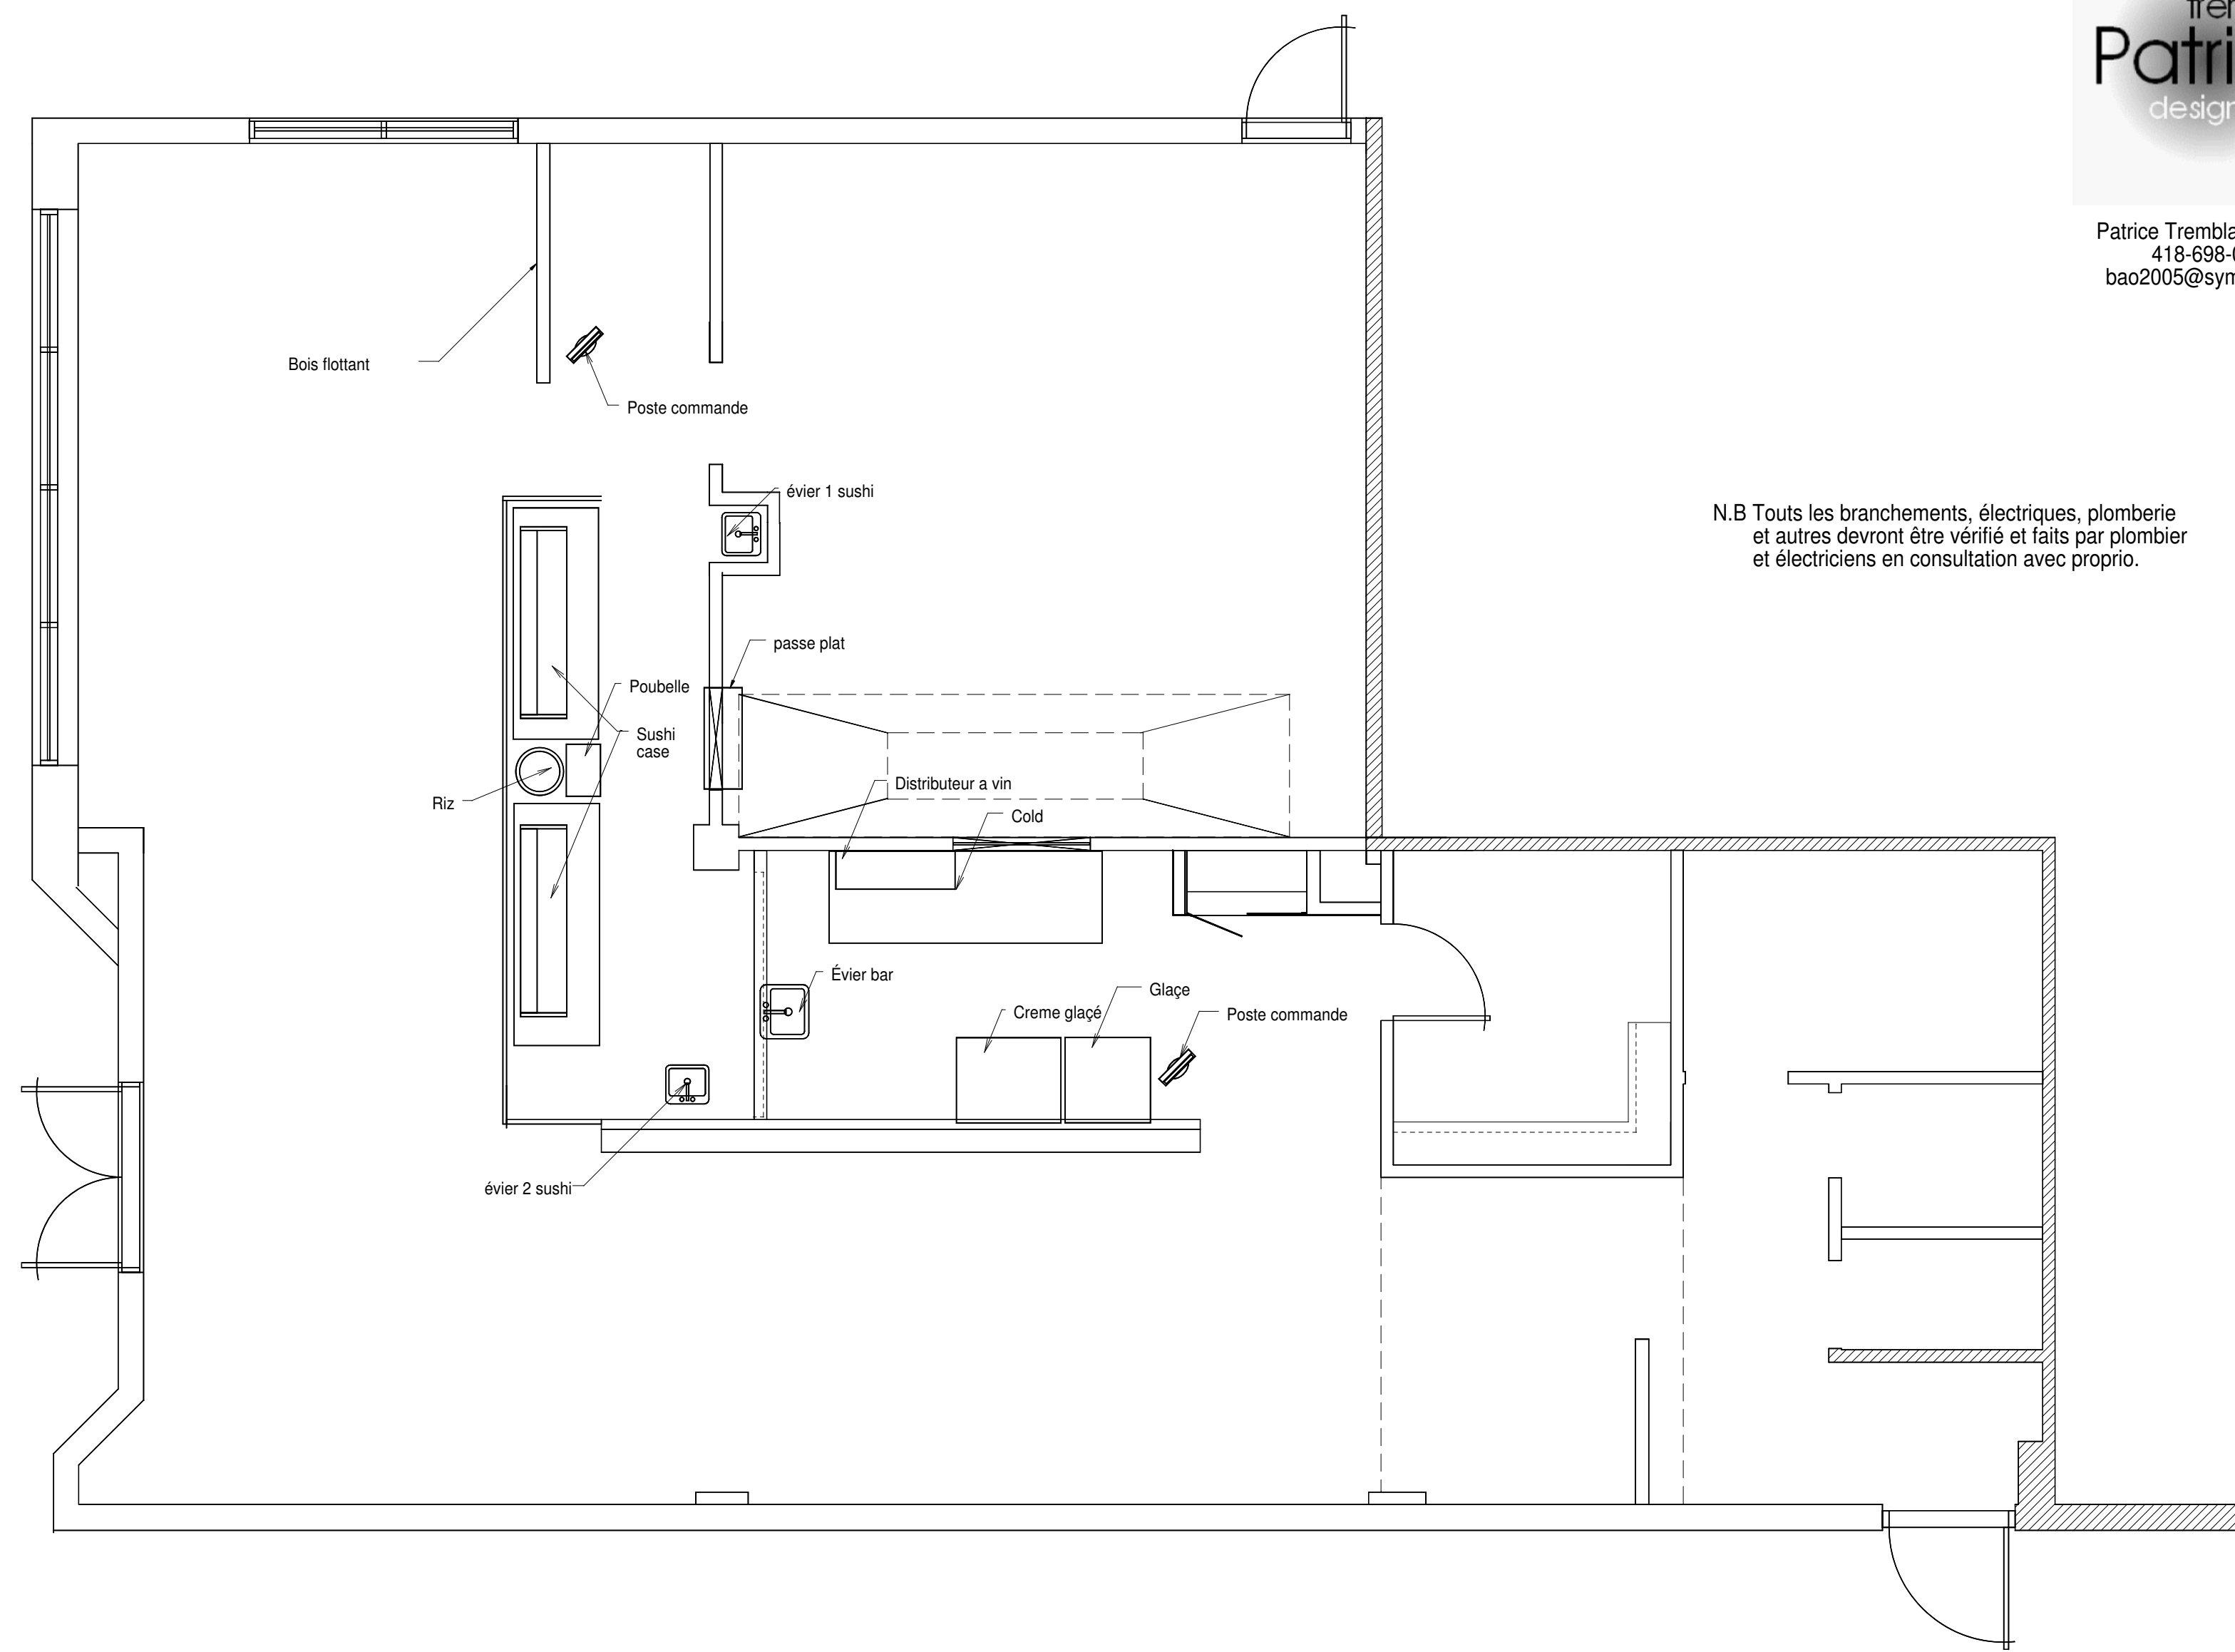

N.B Touts les branchements, électriques, plomberie
et autres devront être vérifié et faits par plombier
et électriciens en consultation avec proprio.


échelle 1/4"=1'

Projet Restaurant Kokoro
Plan équipement
échelle 1/4"=1'
Des, 00038B

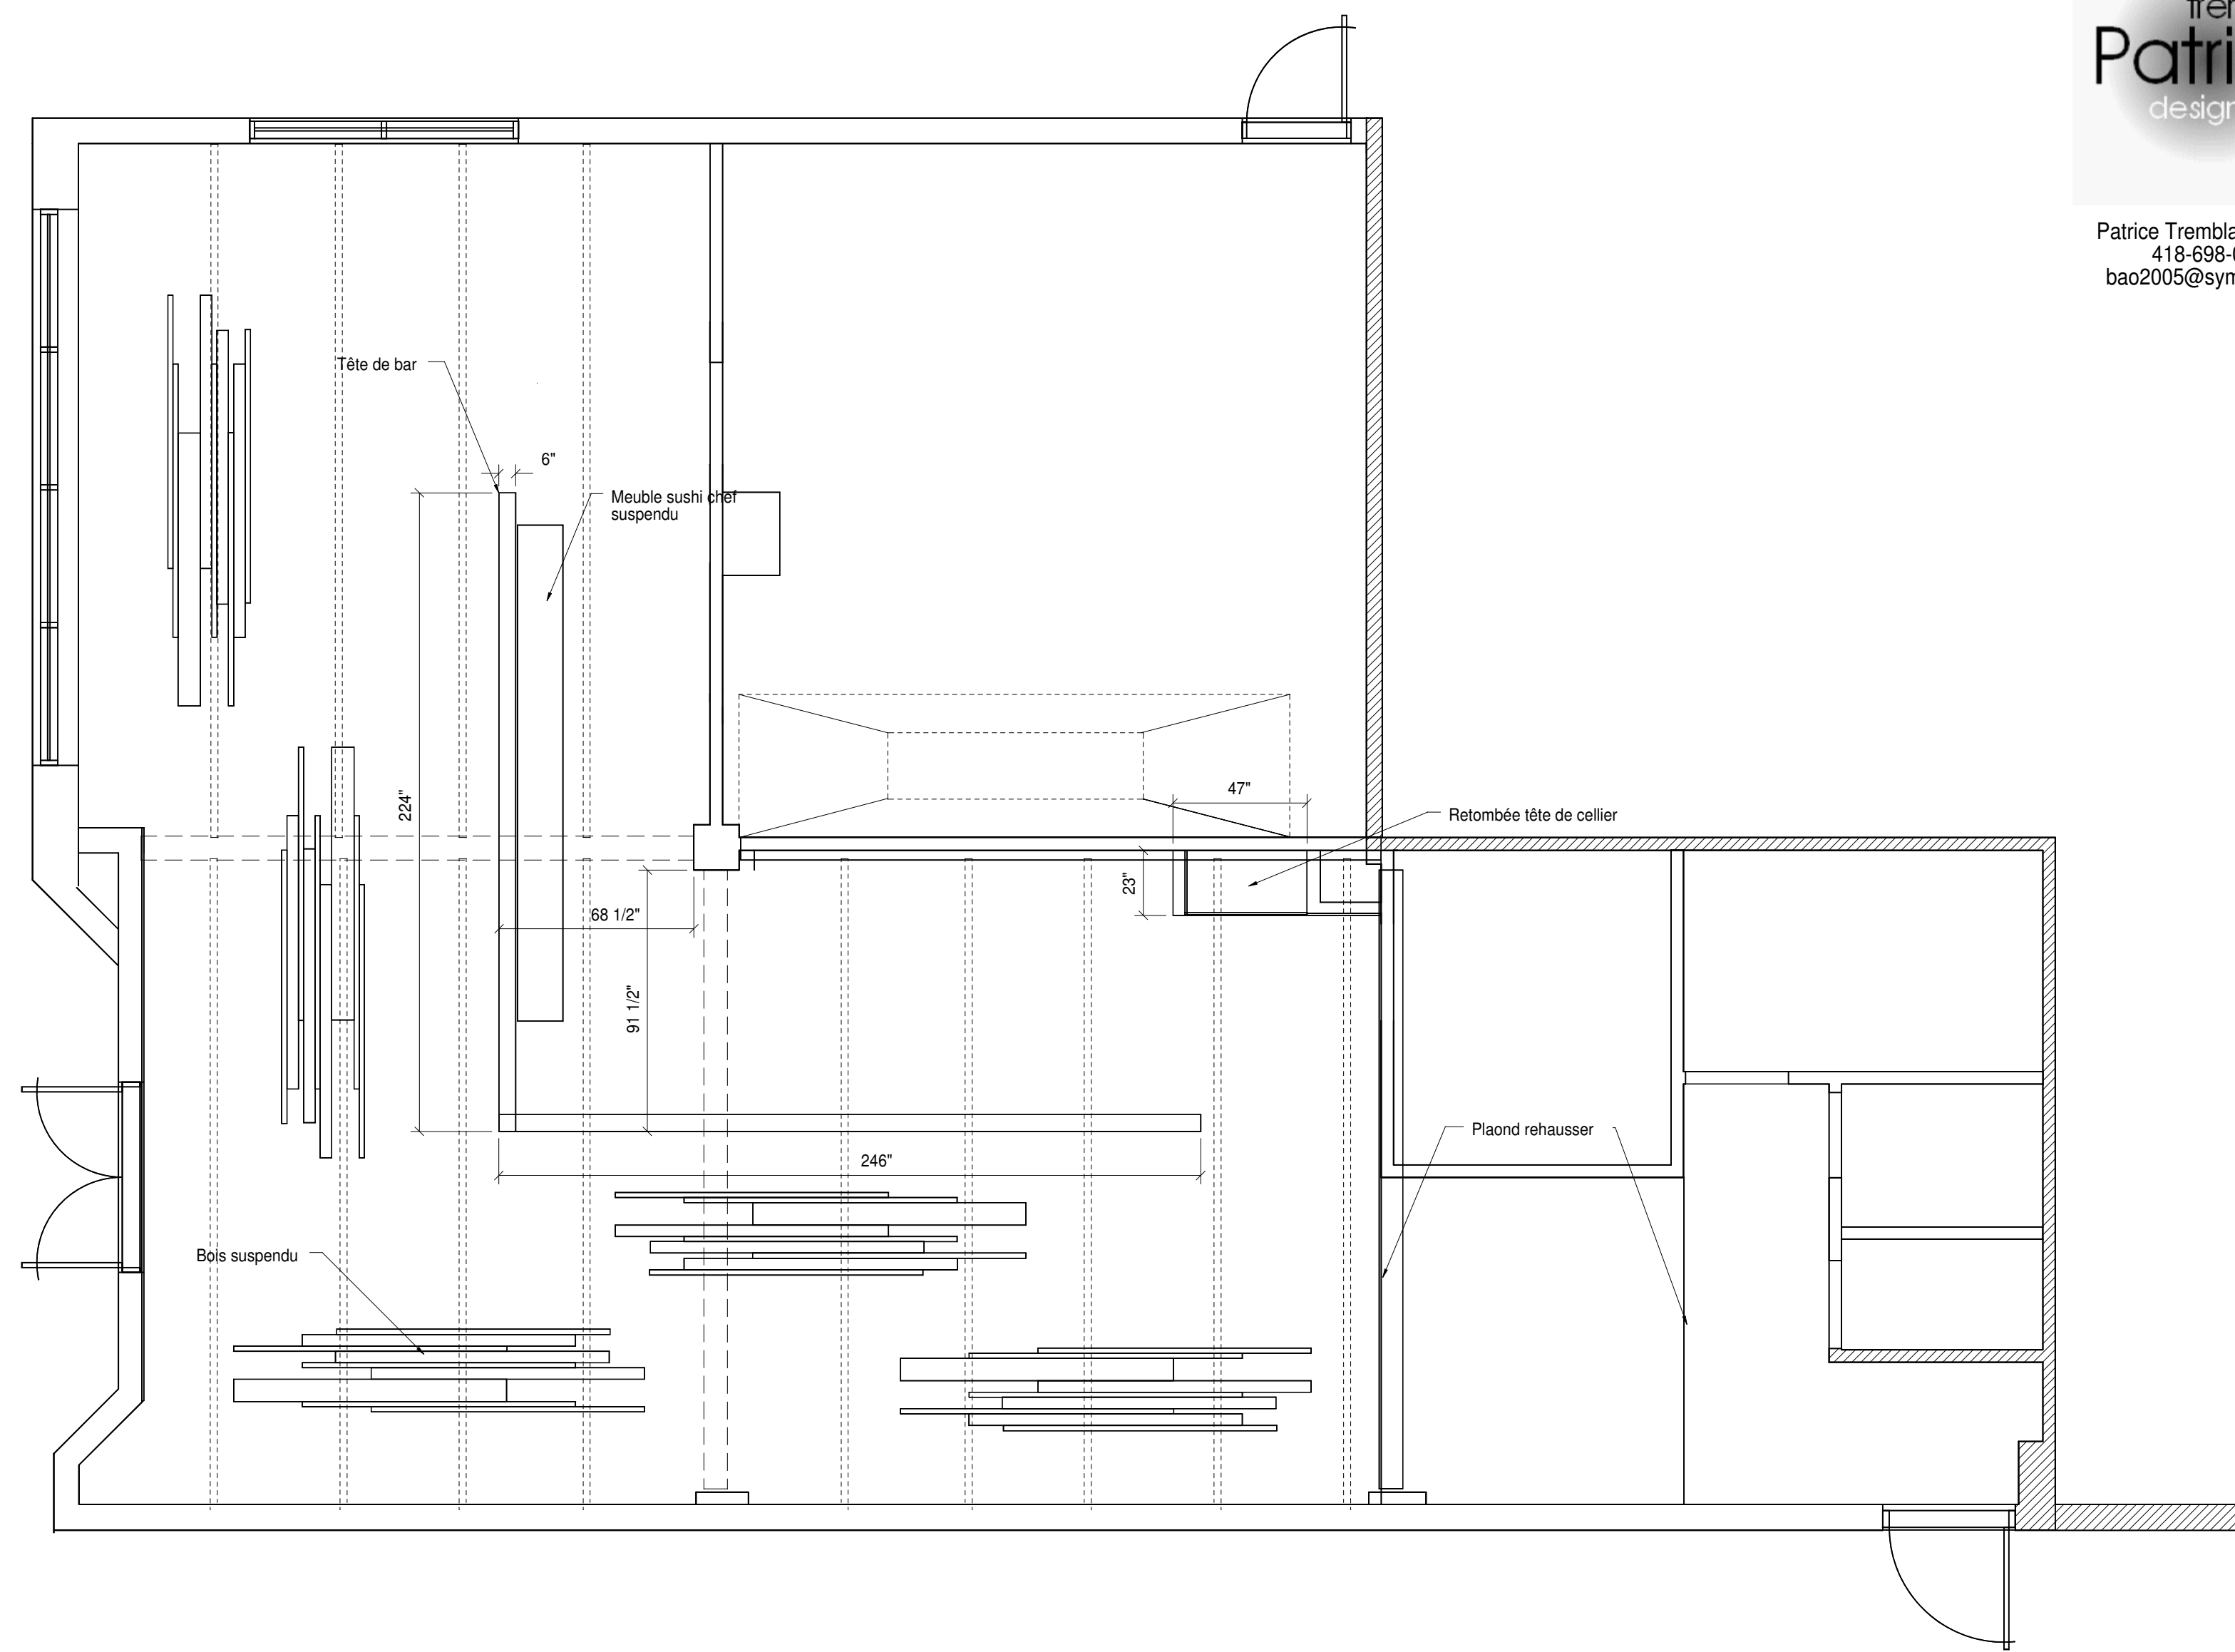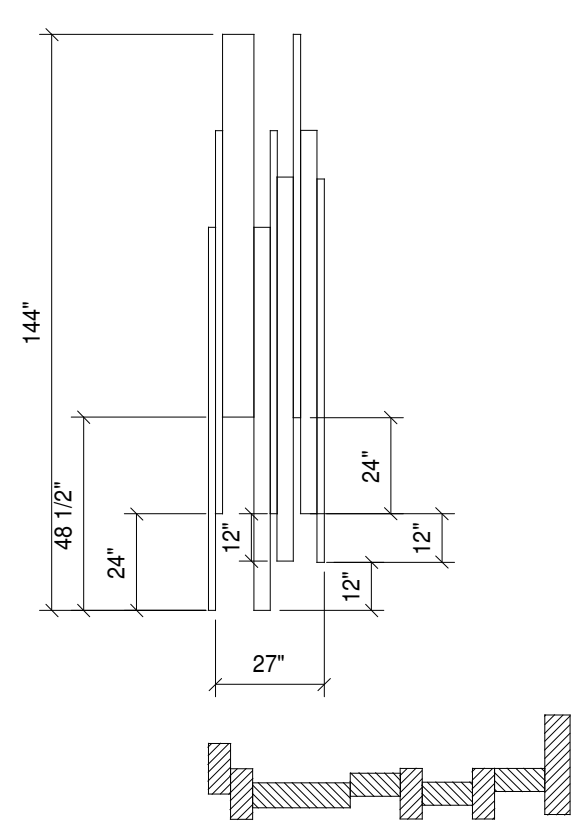

échelle 1/4"=1'

Projet Restaurant Kokoro
Plan plafond
échelle 1/4"=1'
Des, 00038b

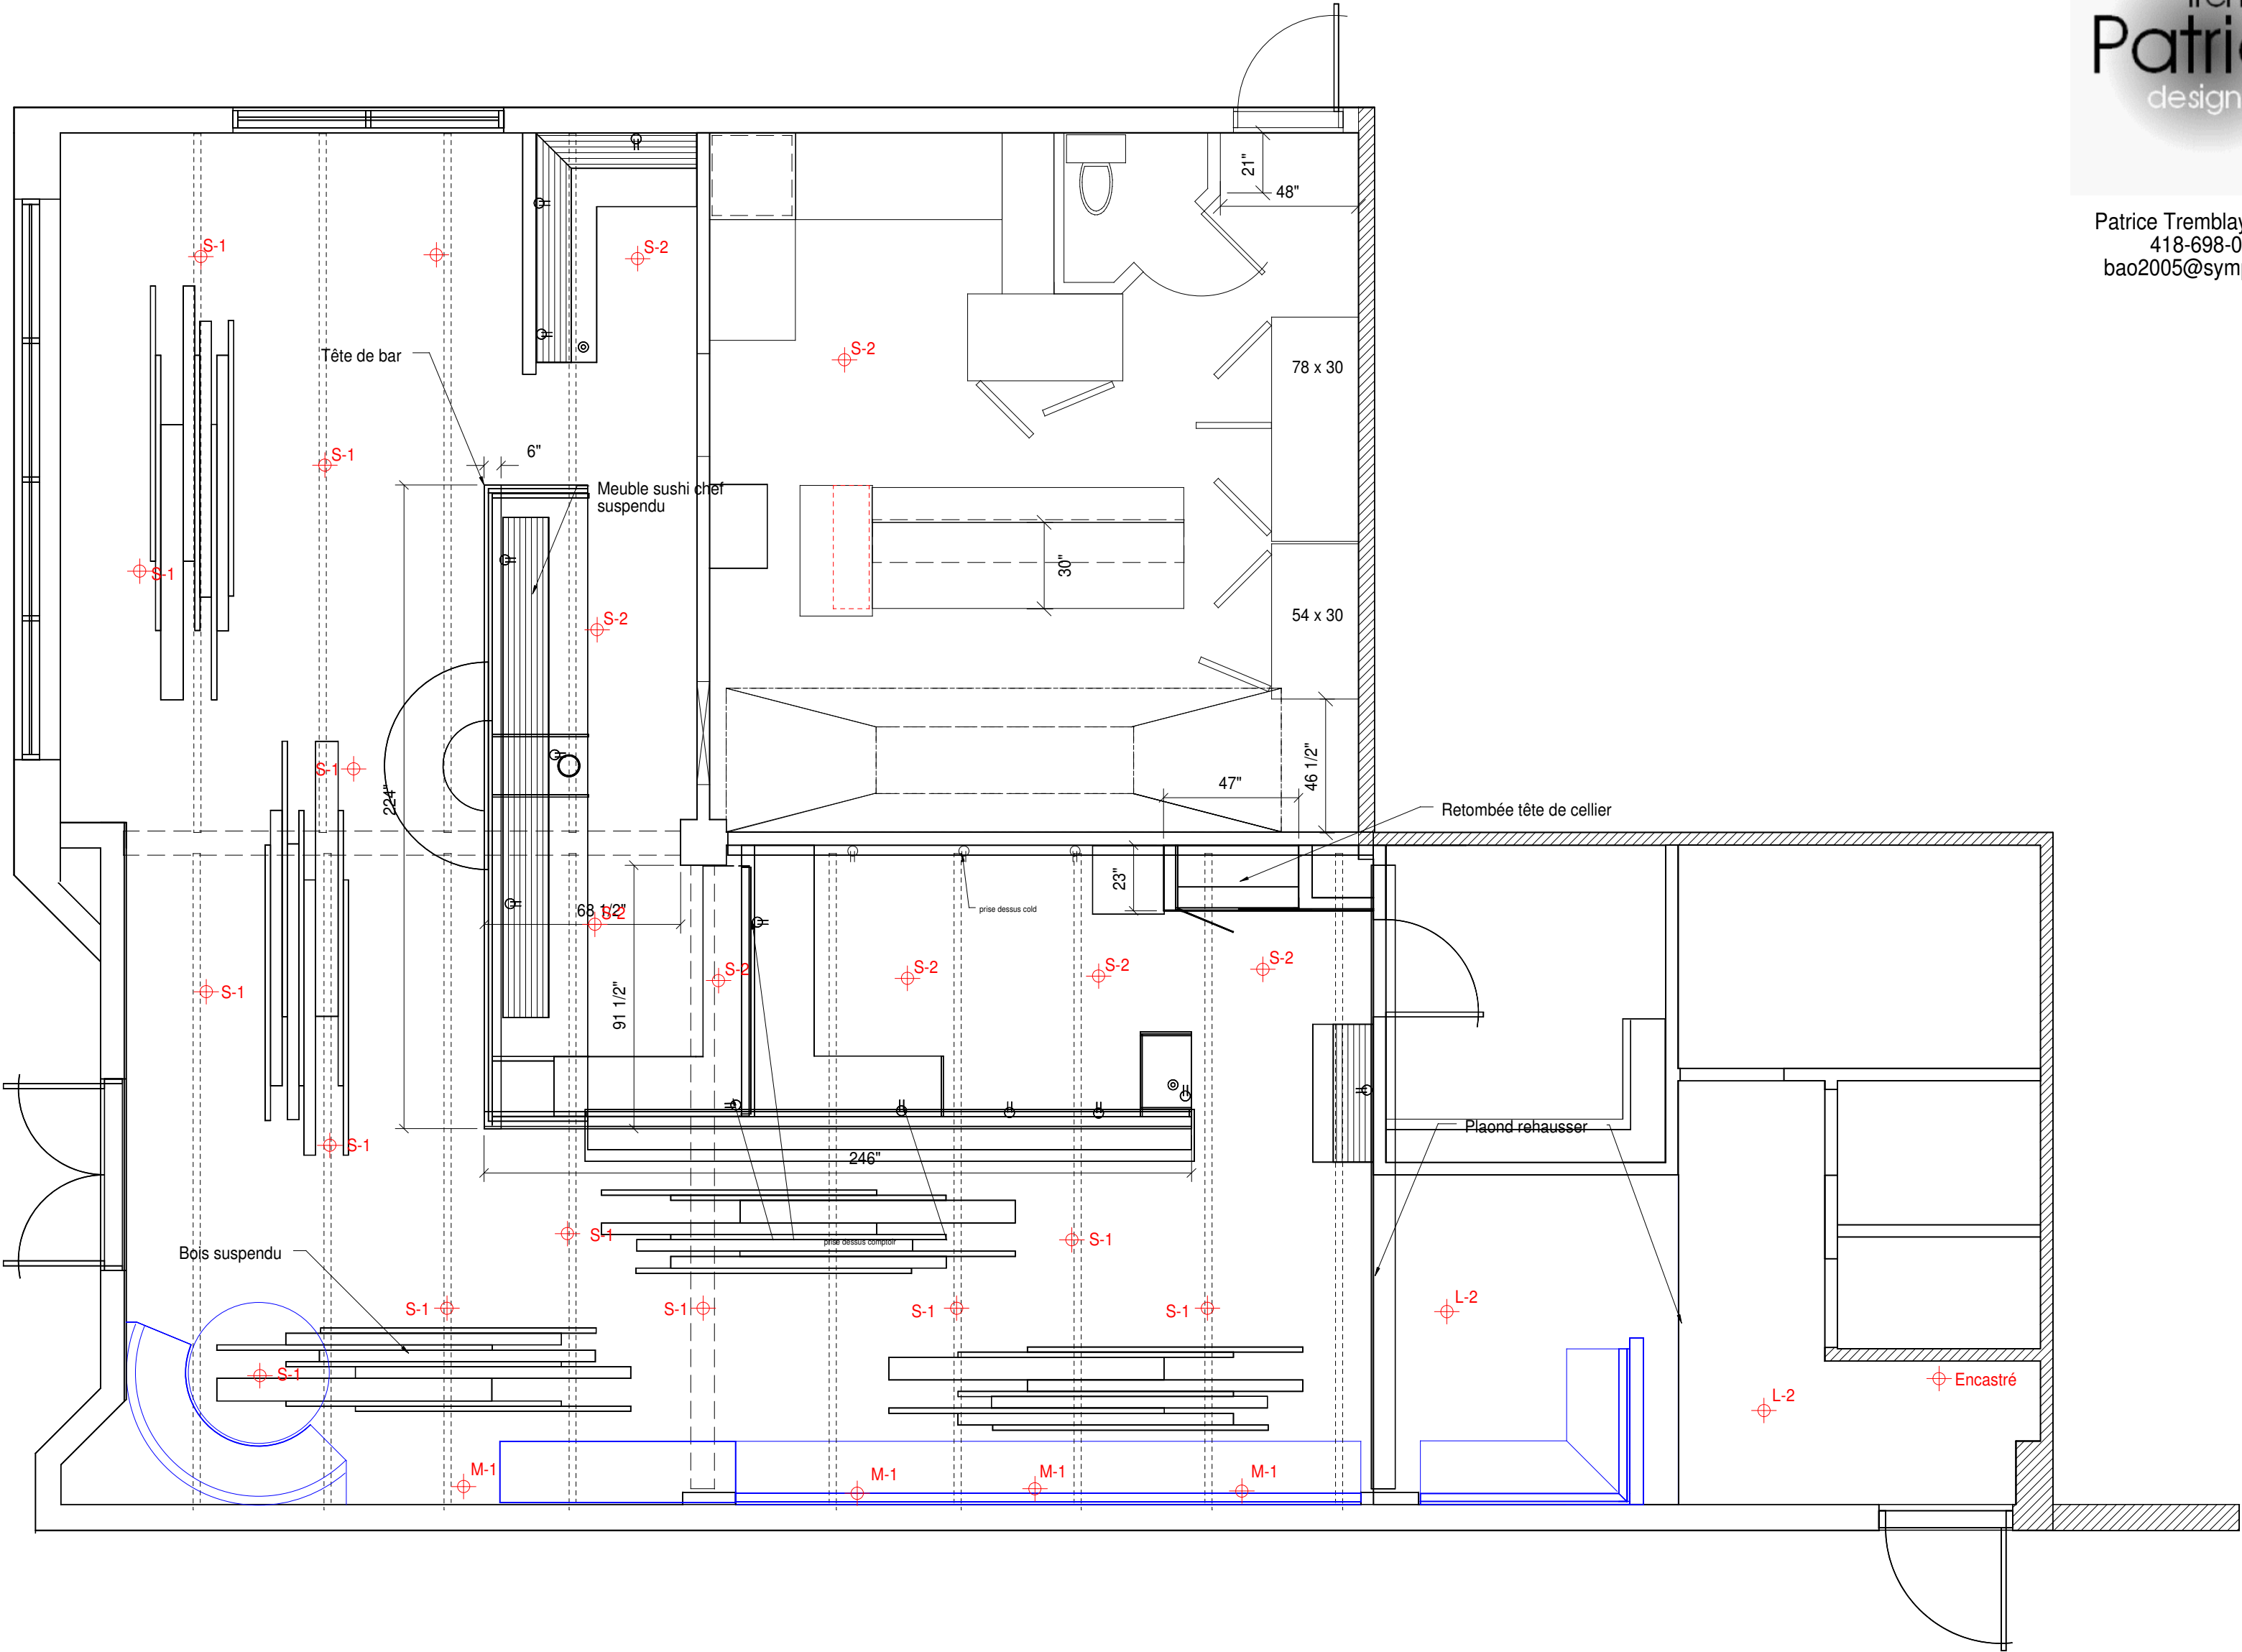


échelle 1/4"=1'

Projet Restaurant Kokoro



échelle 1/4"=1'

Des, 00038B


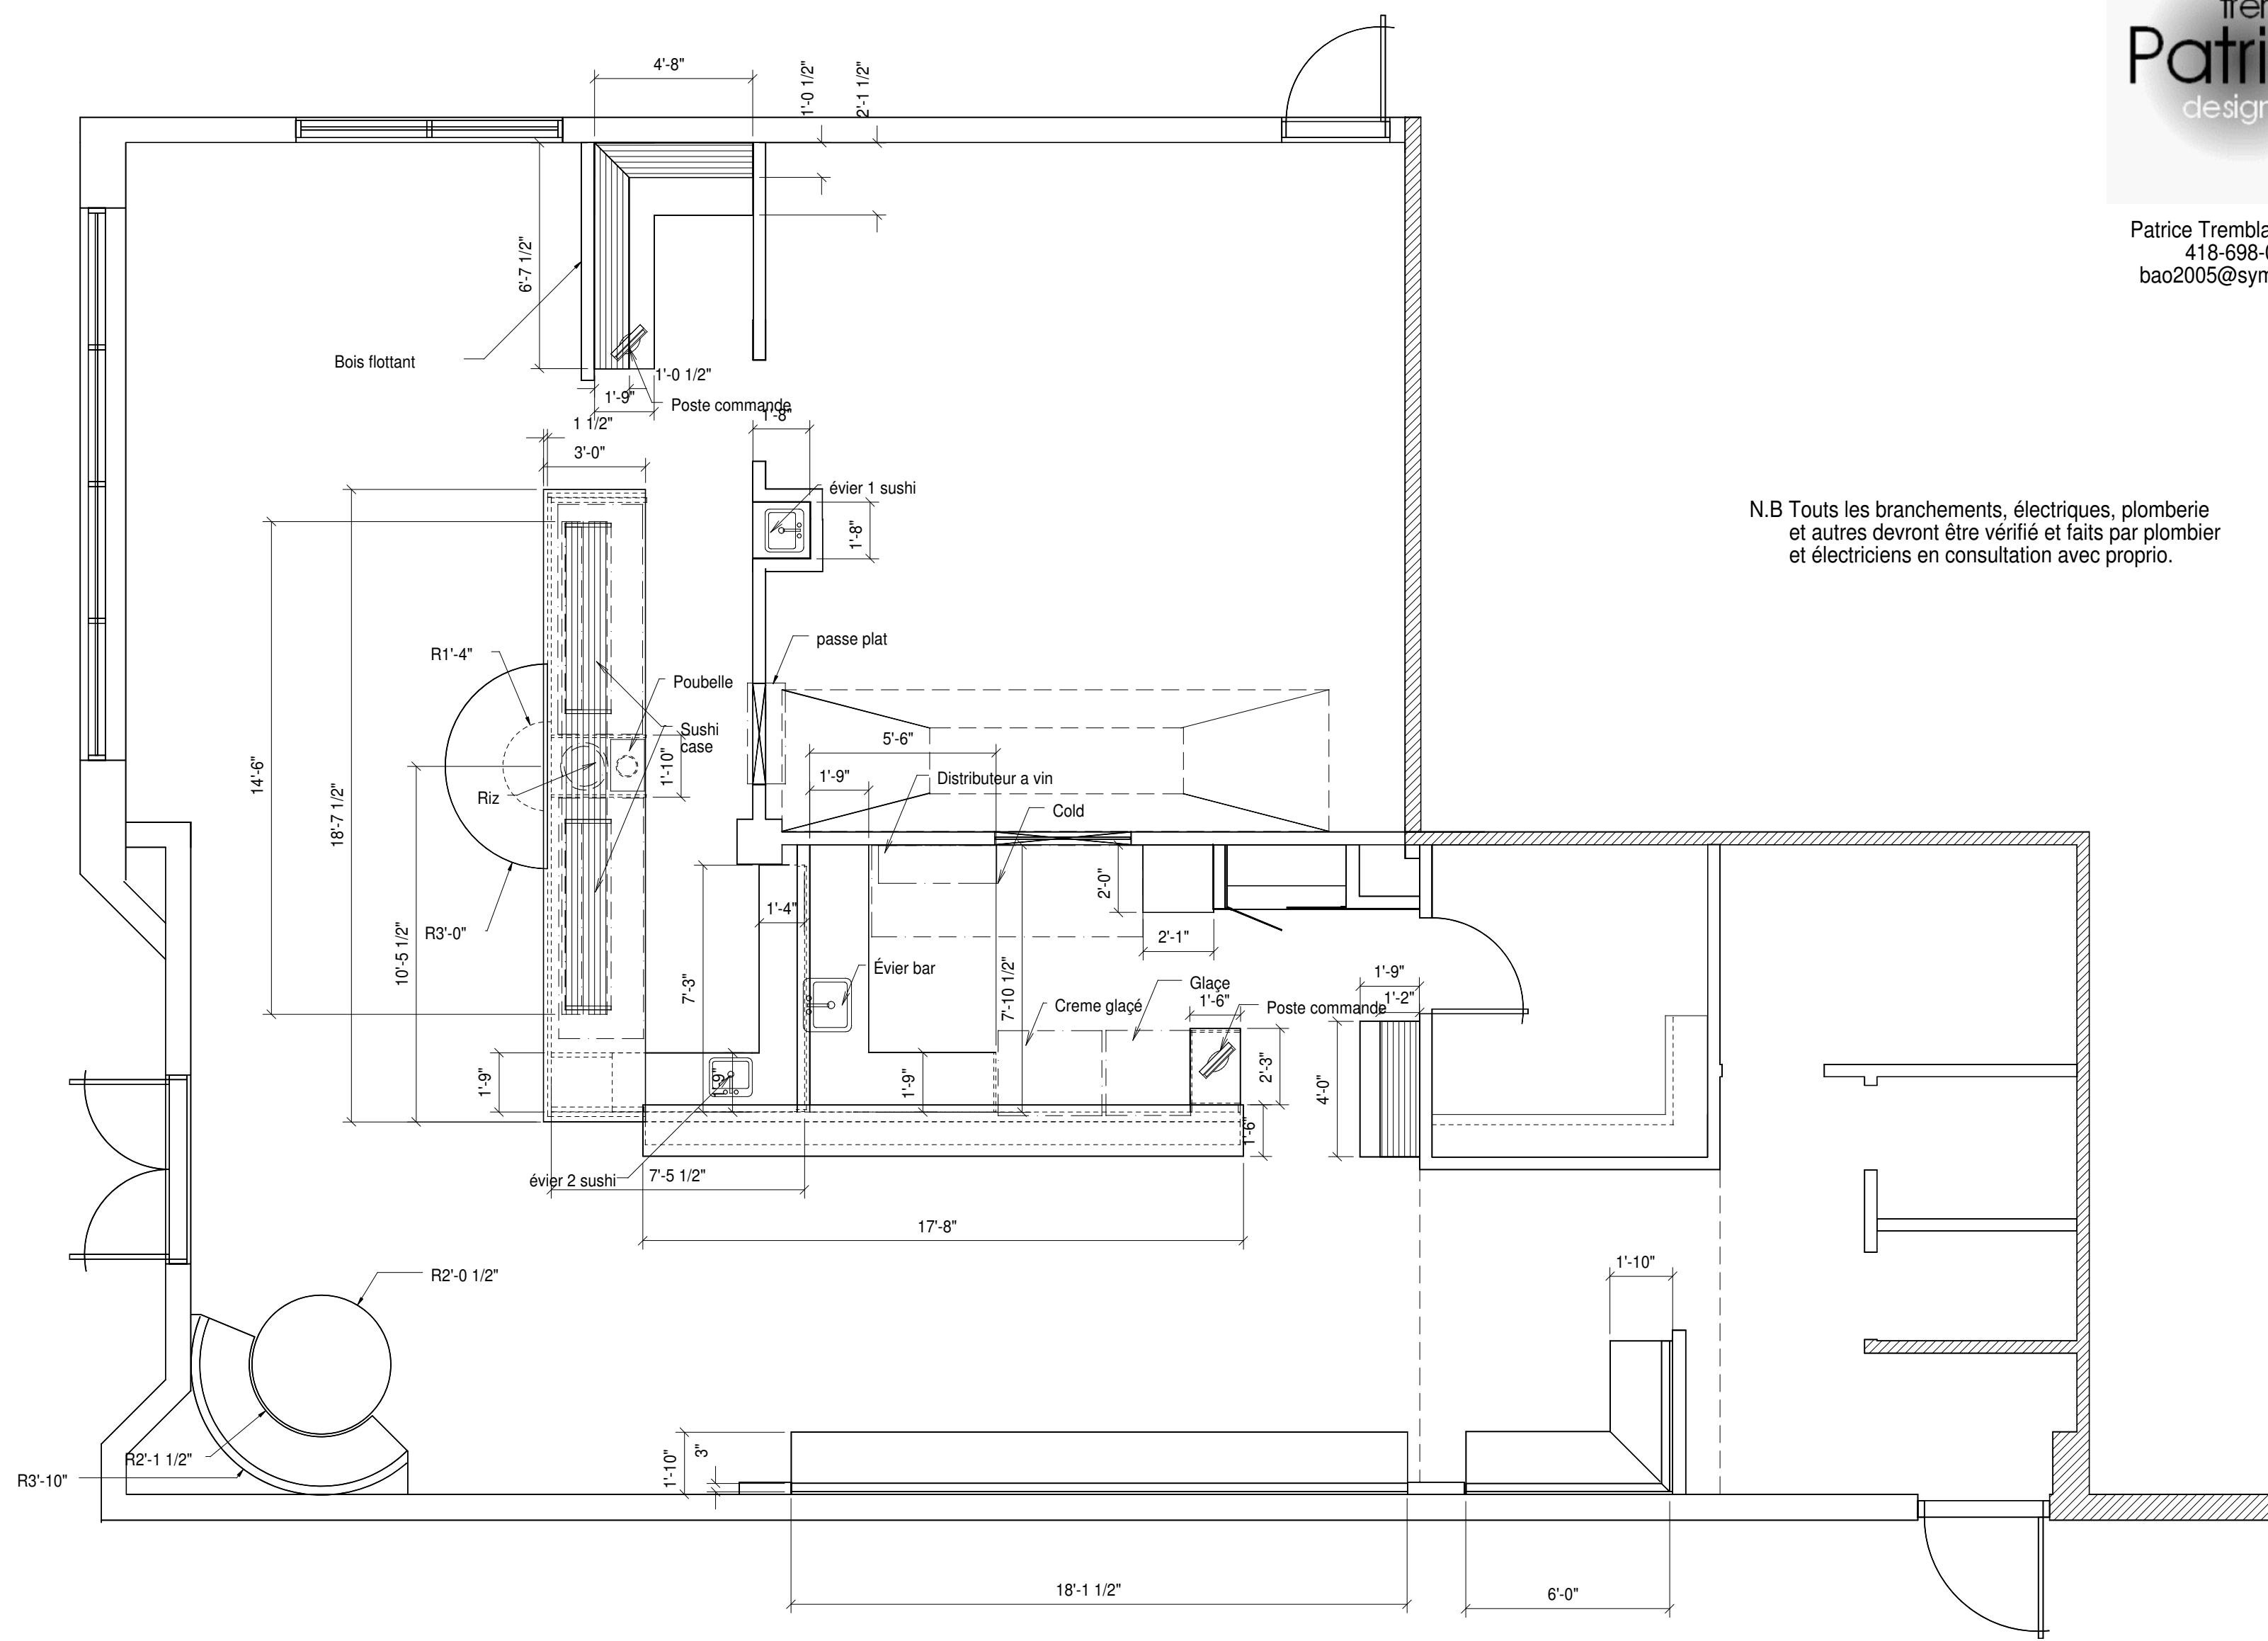


N.B Tous les branchements, électriques, plomberie
et autres devront être vérifié et faits par plombier
et électriciens en consultation avec proprio.


Projet Restaurant Kokoro
Plan ébénisterie
échelle 1/4"=1'
Des, 00038B

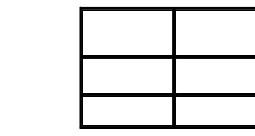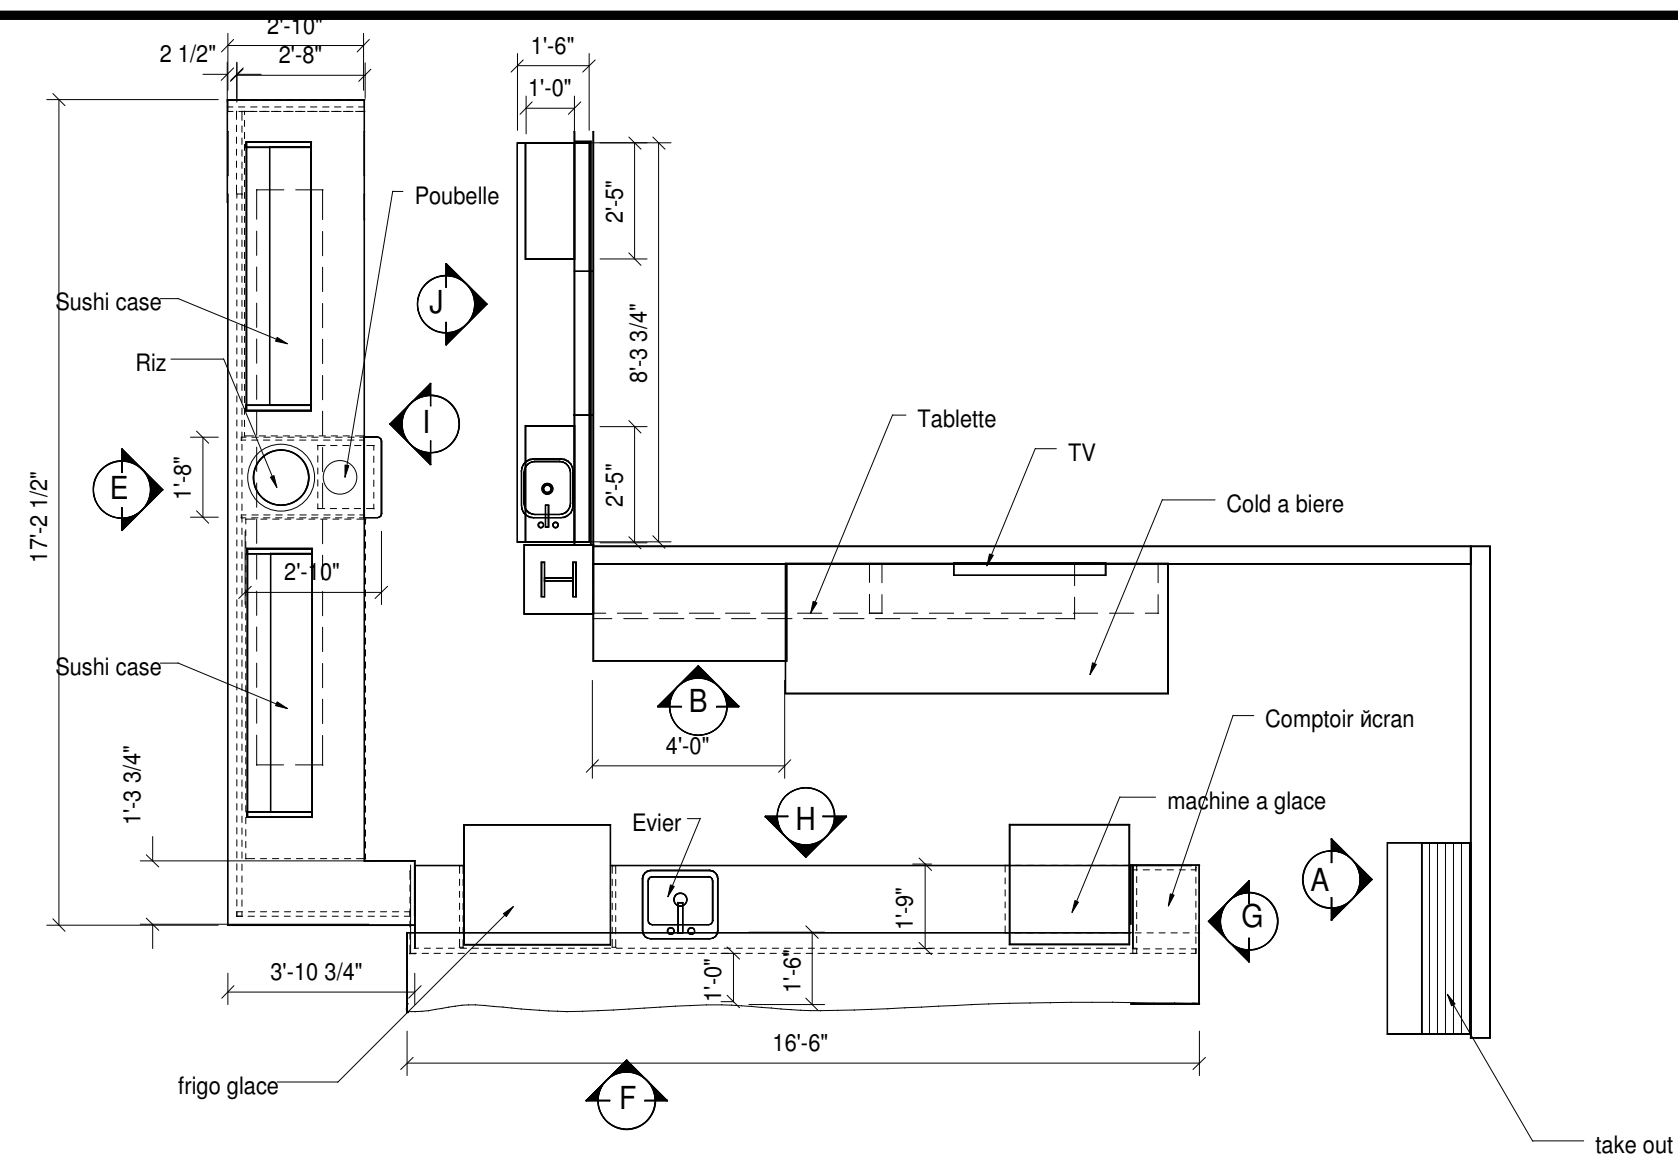


Détail B

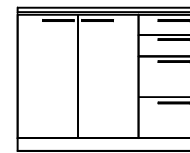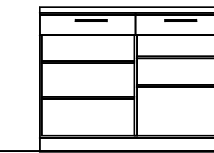


Détail A

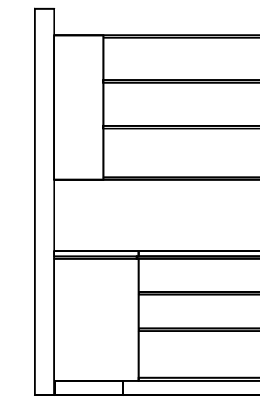

Détail C

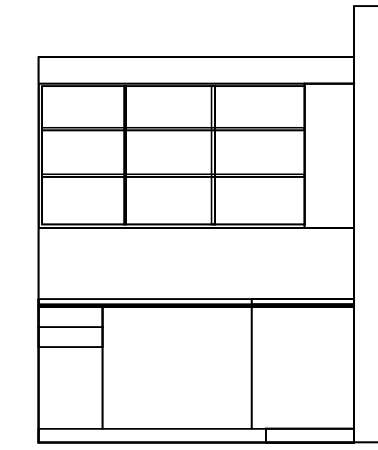


Détail D


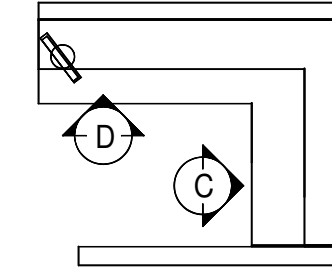


Détail D


Détail D

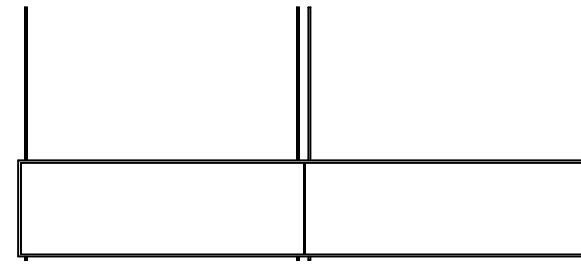


Détail E

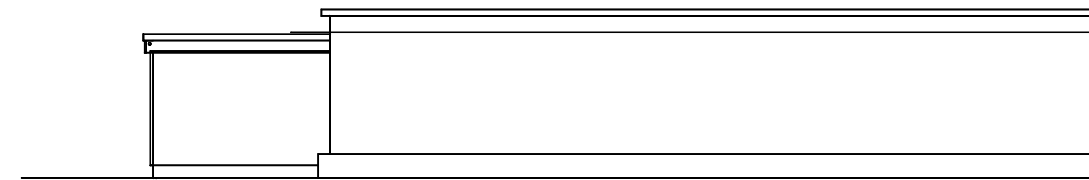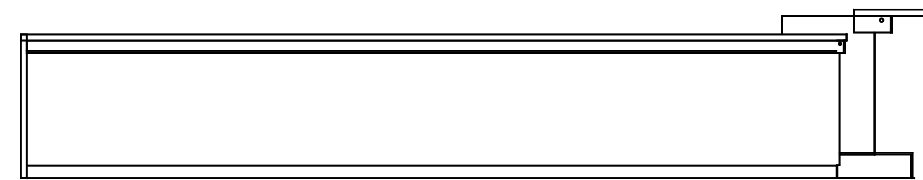



Détail F

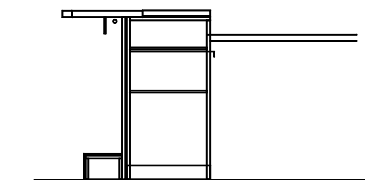




Détail G

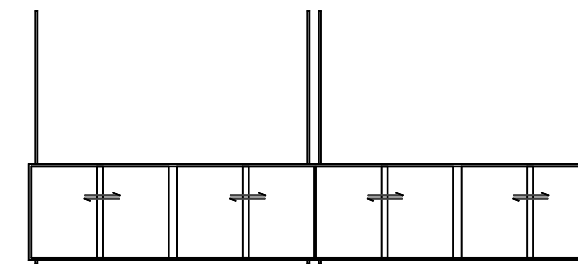

Détail H


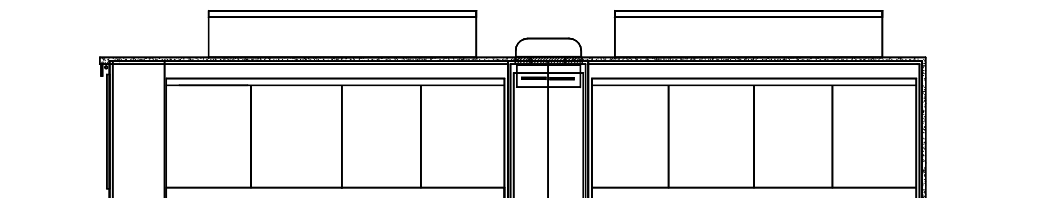
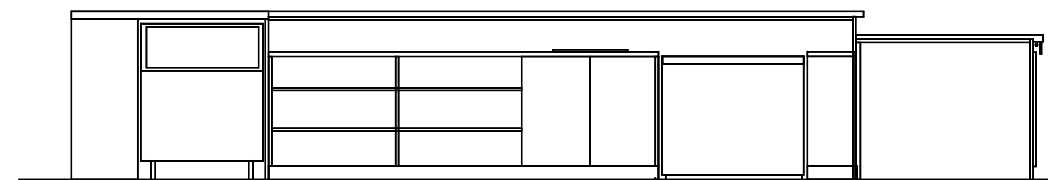


Détail I

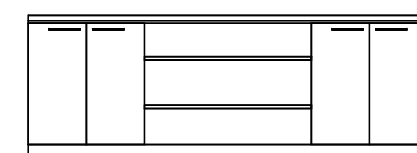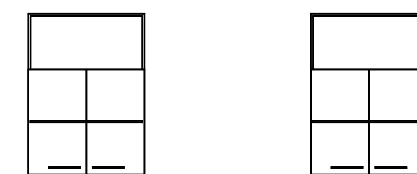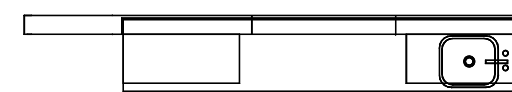

Détail J

Concept ămbănisterie
 1/4"-1"

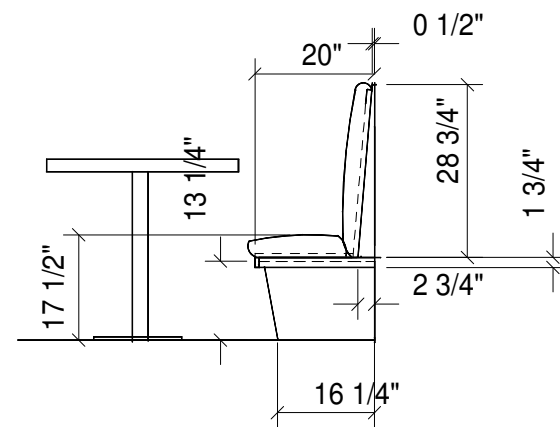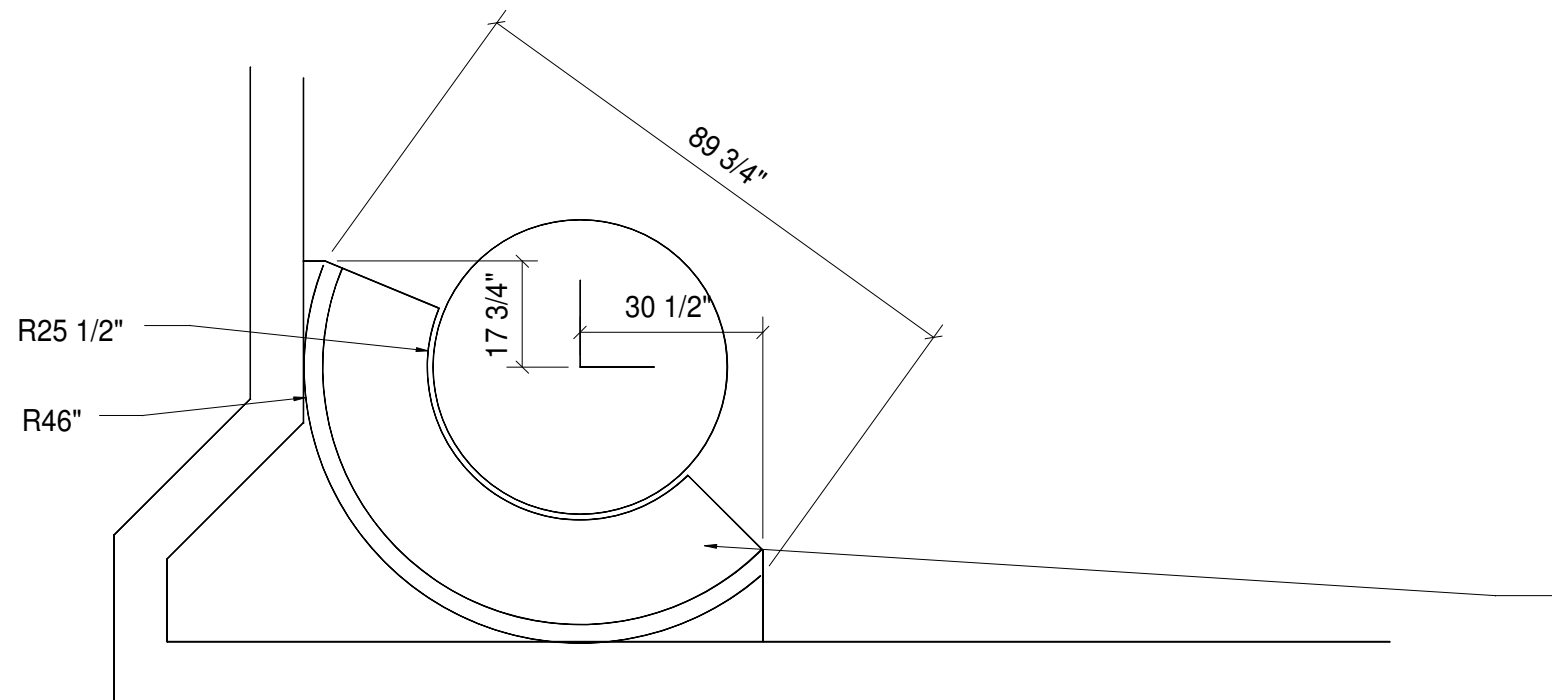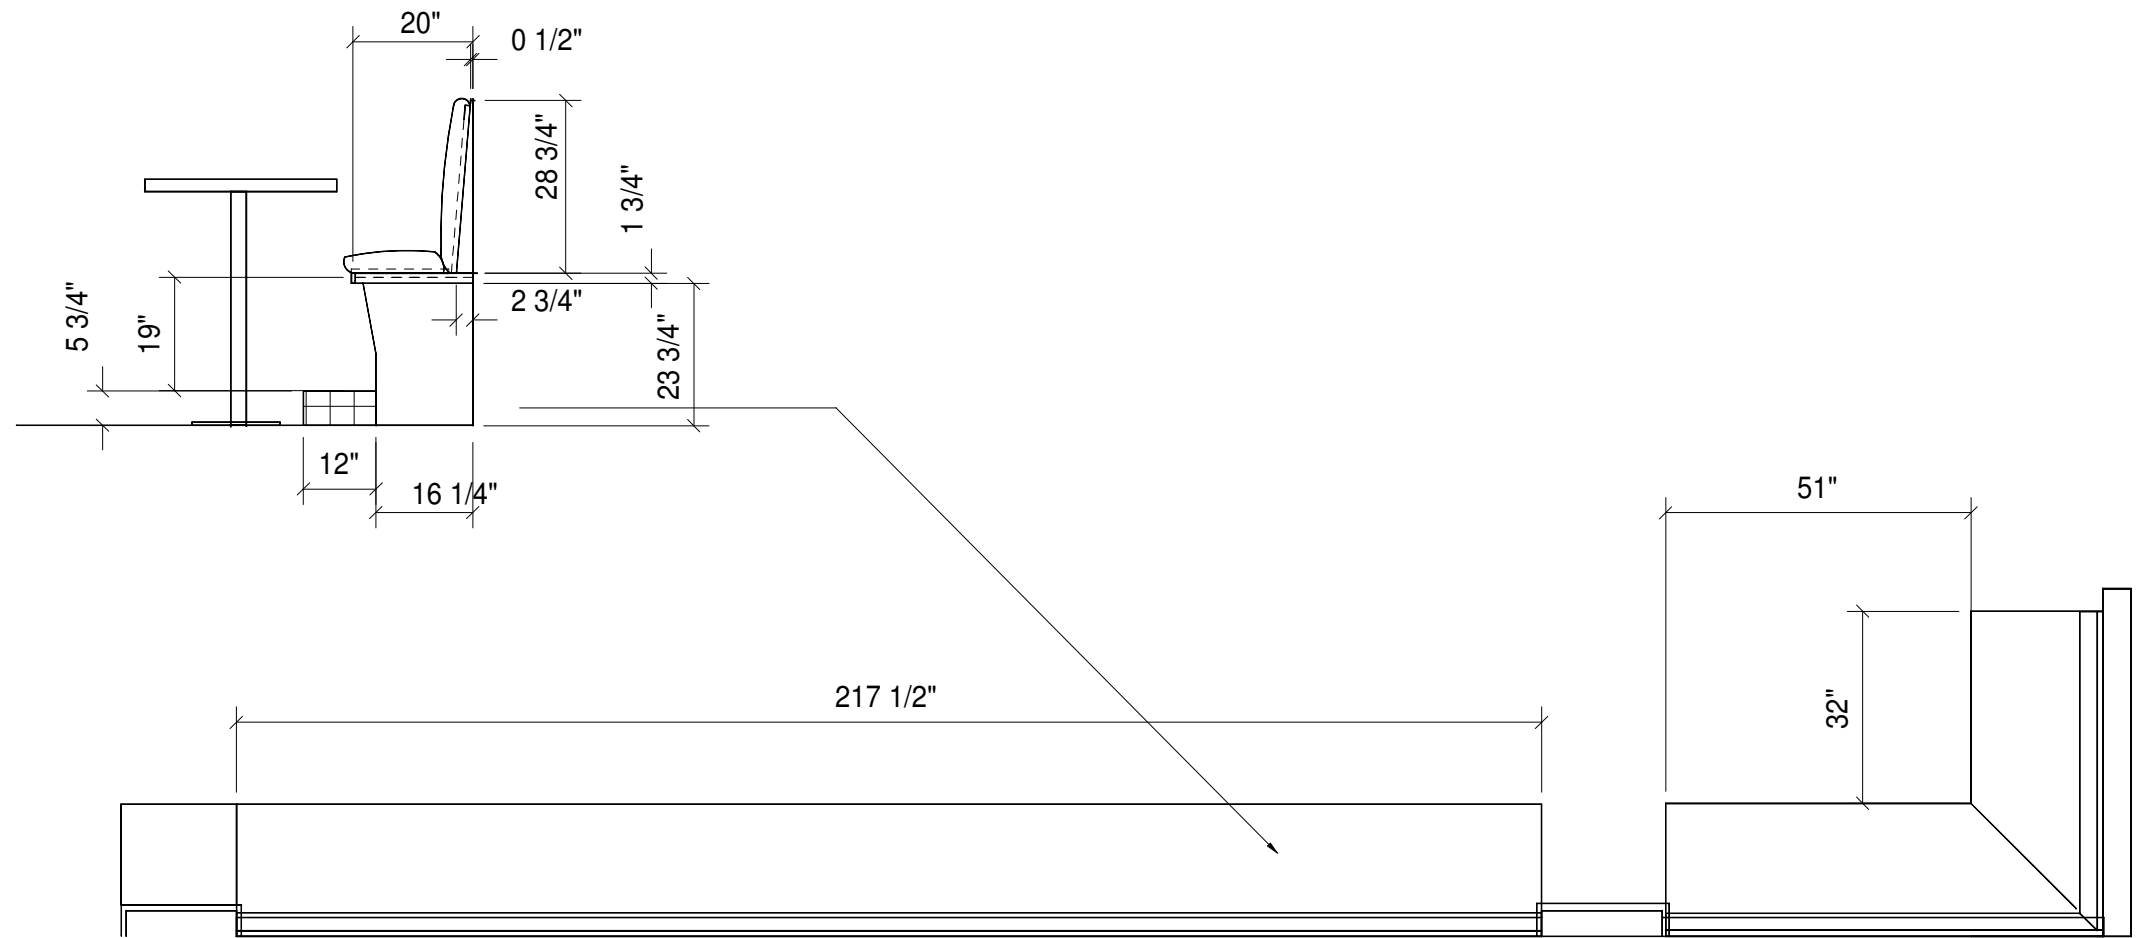

N.B Toutes les dimensions devront être vérifiées sur place

Plan banquette
échelle 3/8"=1'









